



18.06.2014

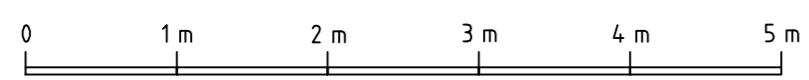


Kood	Dorothy-88 mob	Leht	1
Joonis	Plan	Mootkava	1:50
Materjal	88x135	Kuup.	26.06.2014
Joonestaj	R.R	File	Dorothy-88 19.06.pdf

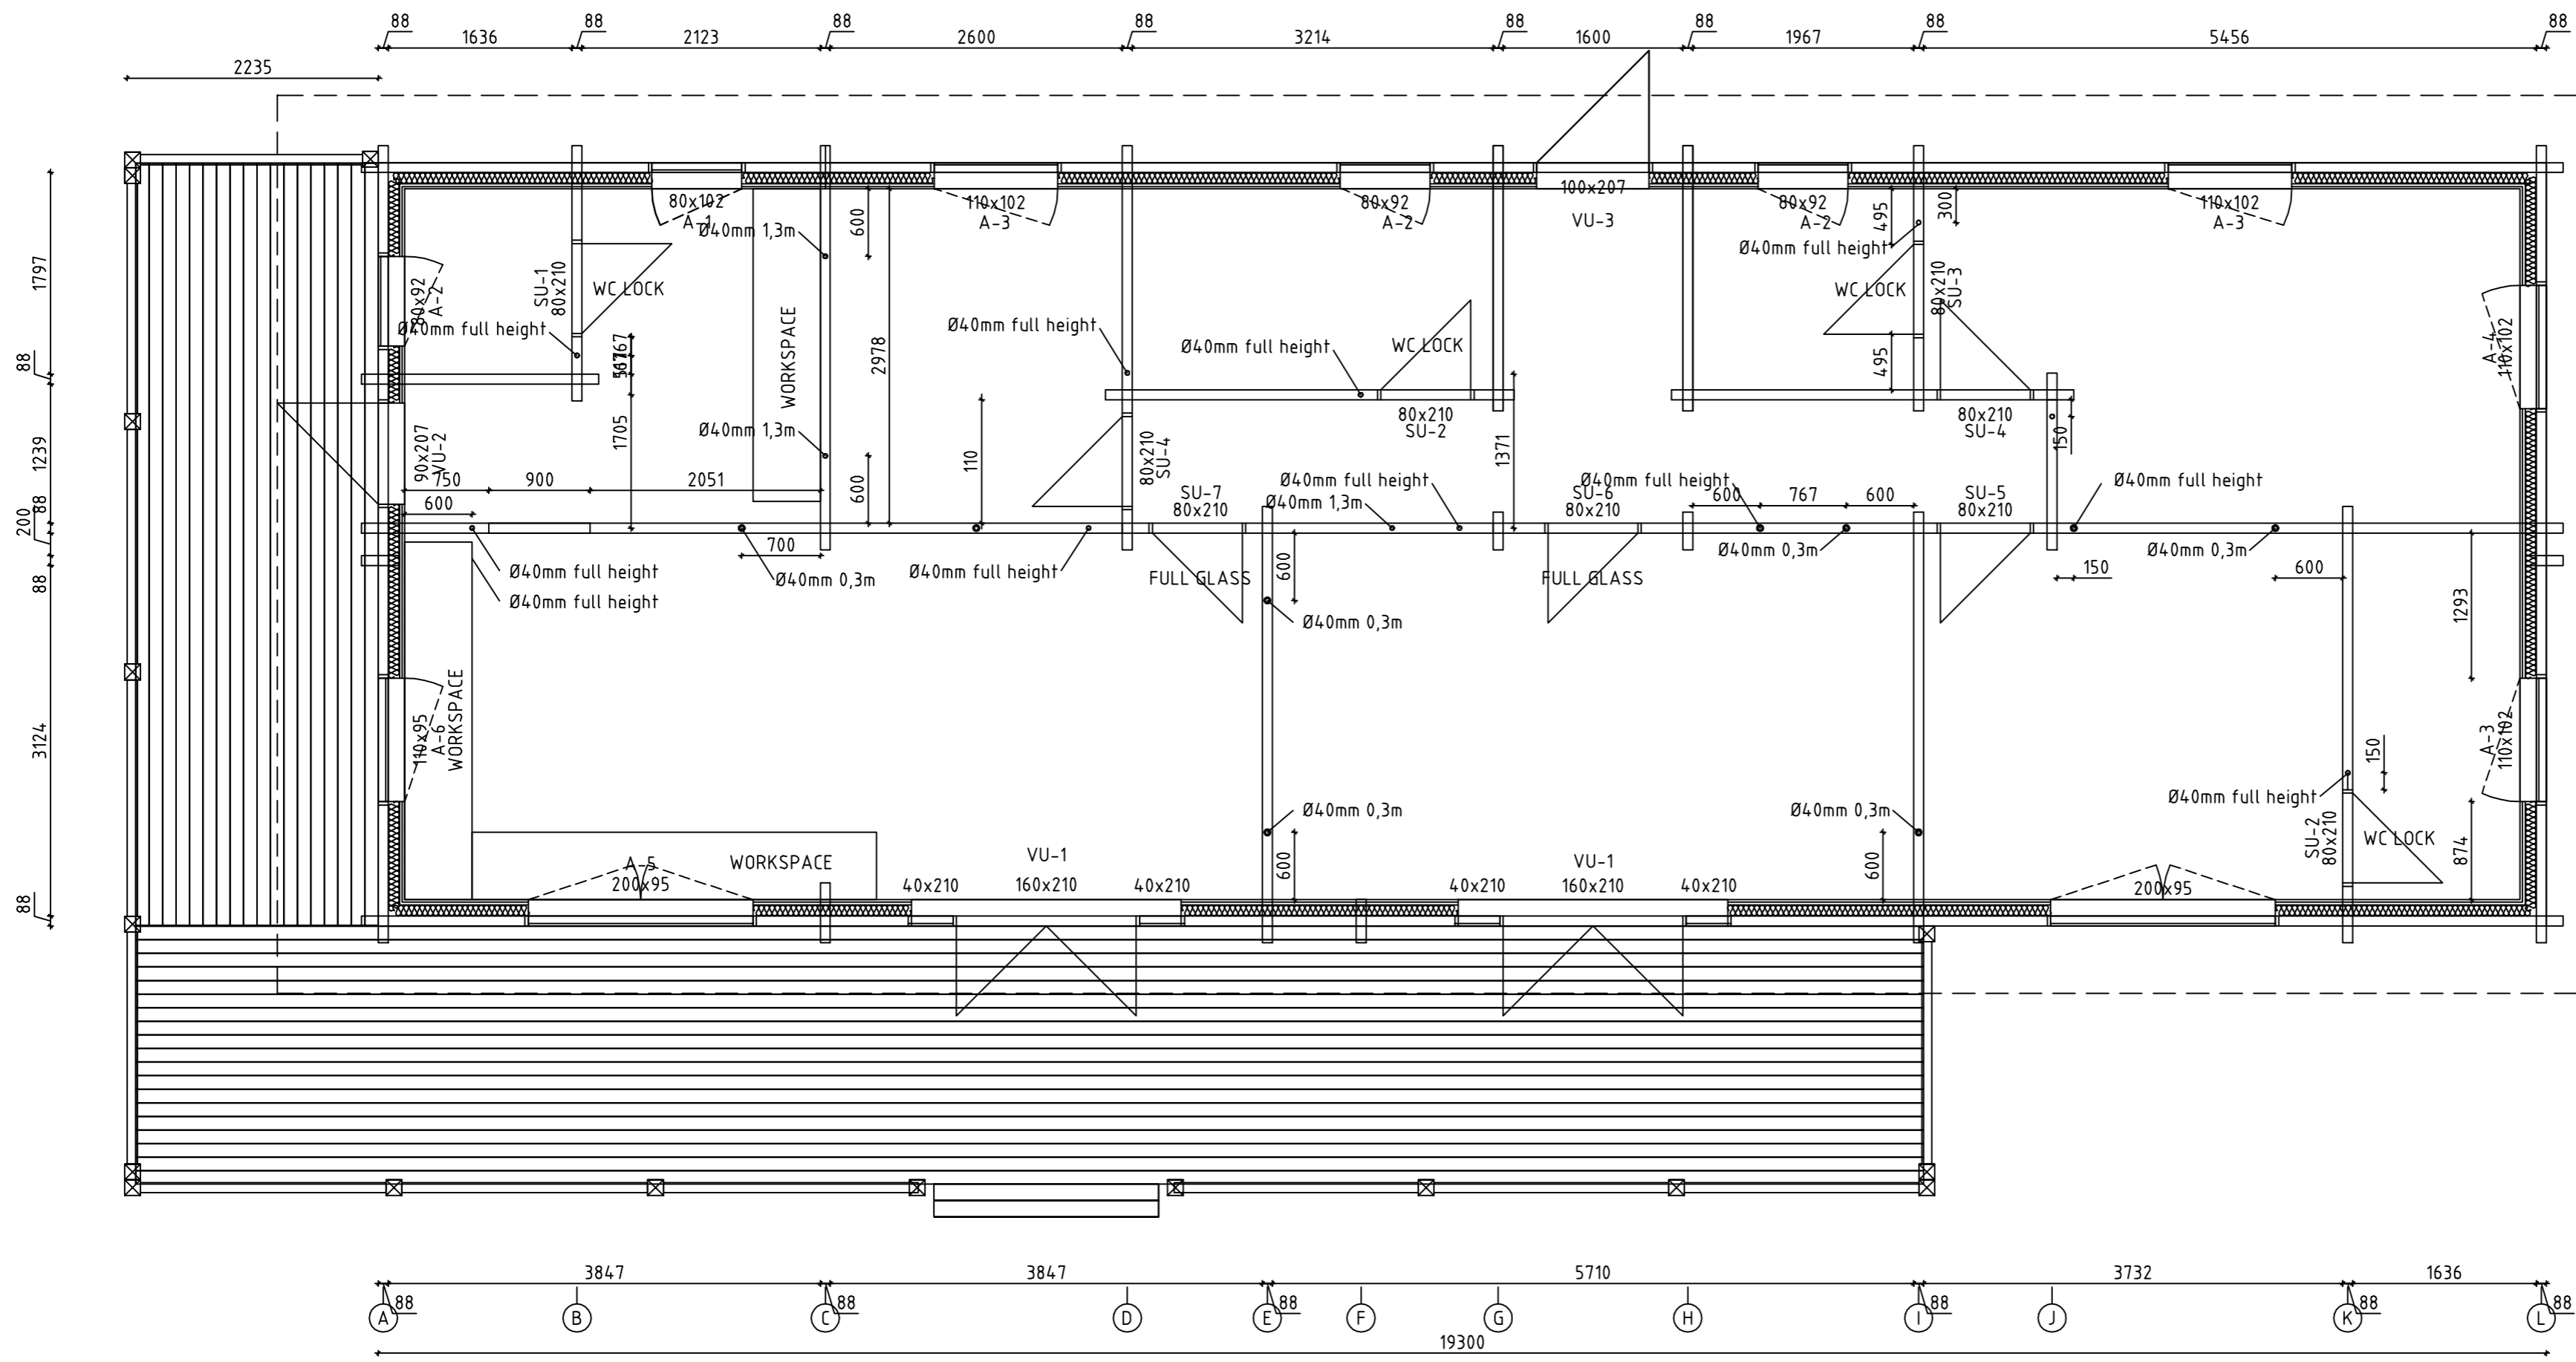


ELECTRIC PLAN 26.06.2014


Kood	Dorothy-88 mob	Leht	1
Joonis	Plan	Mootkava	1:50
Materjal	88x135	Kuup.	26.06.2014
Joonestaj	R.R	File	Dorothy-88 19.06.pdf

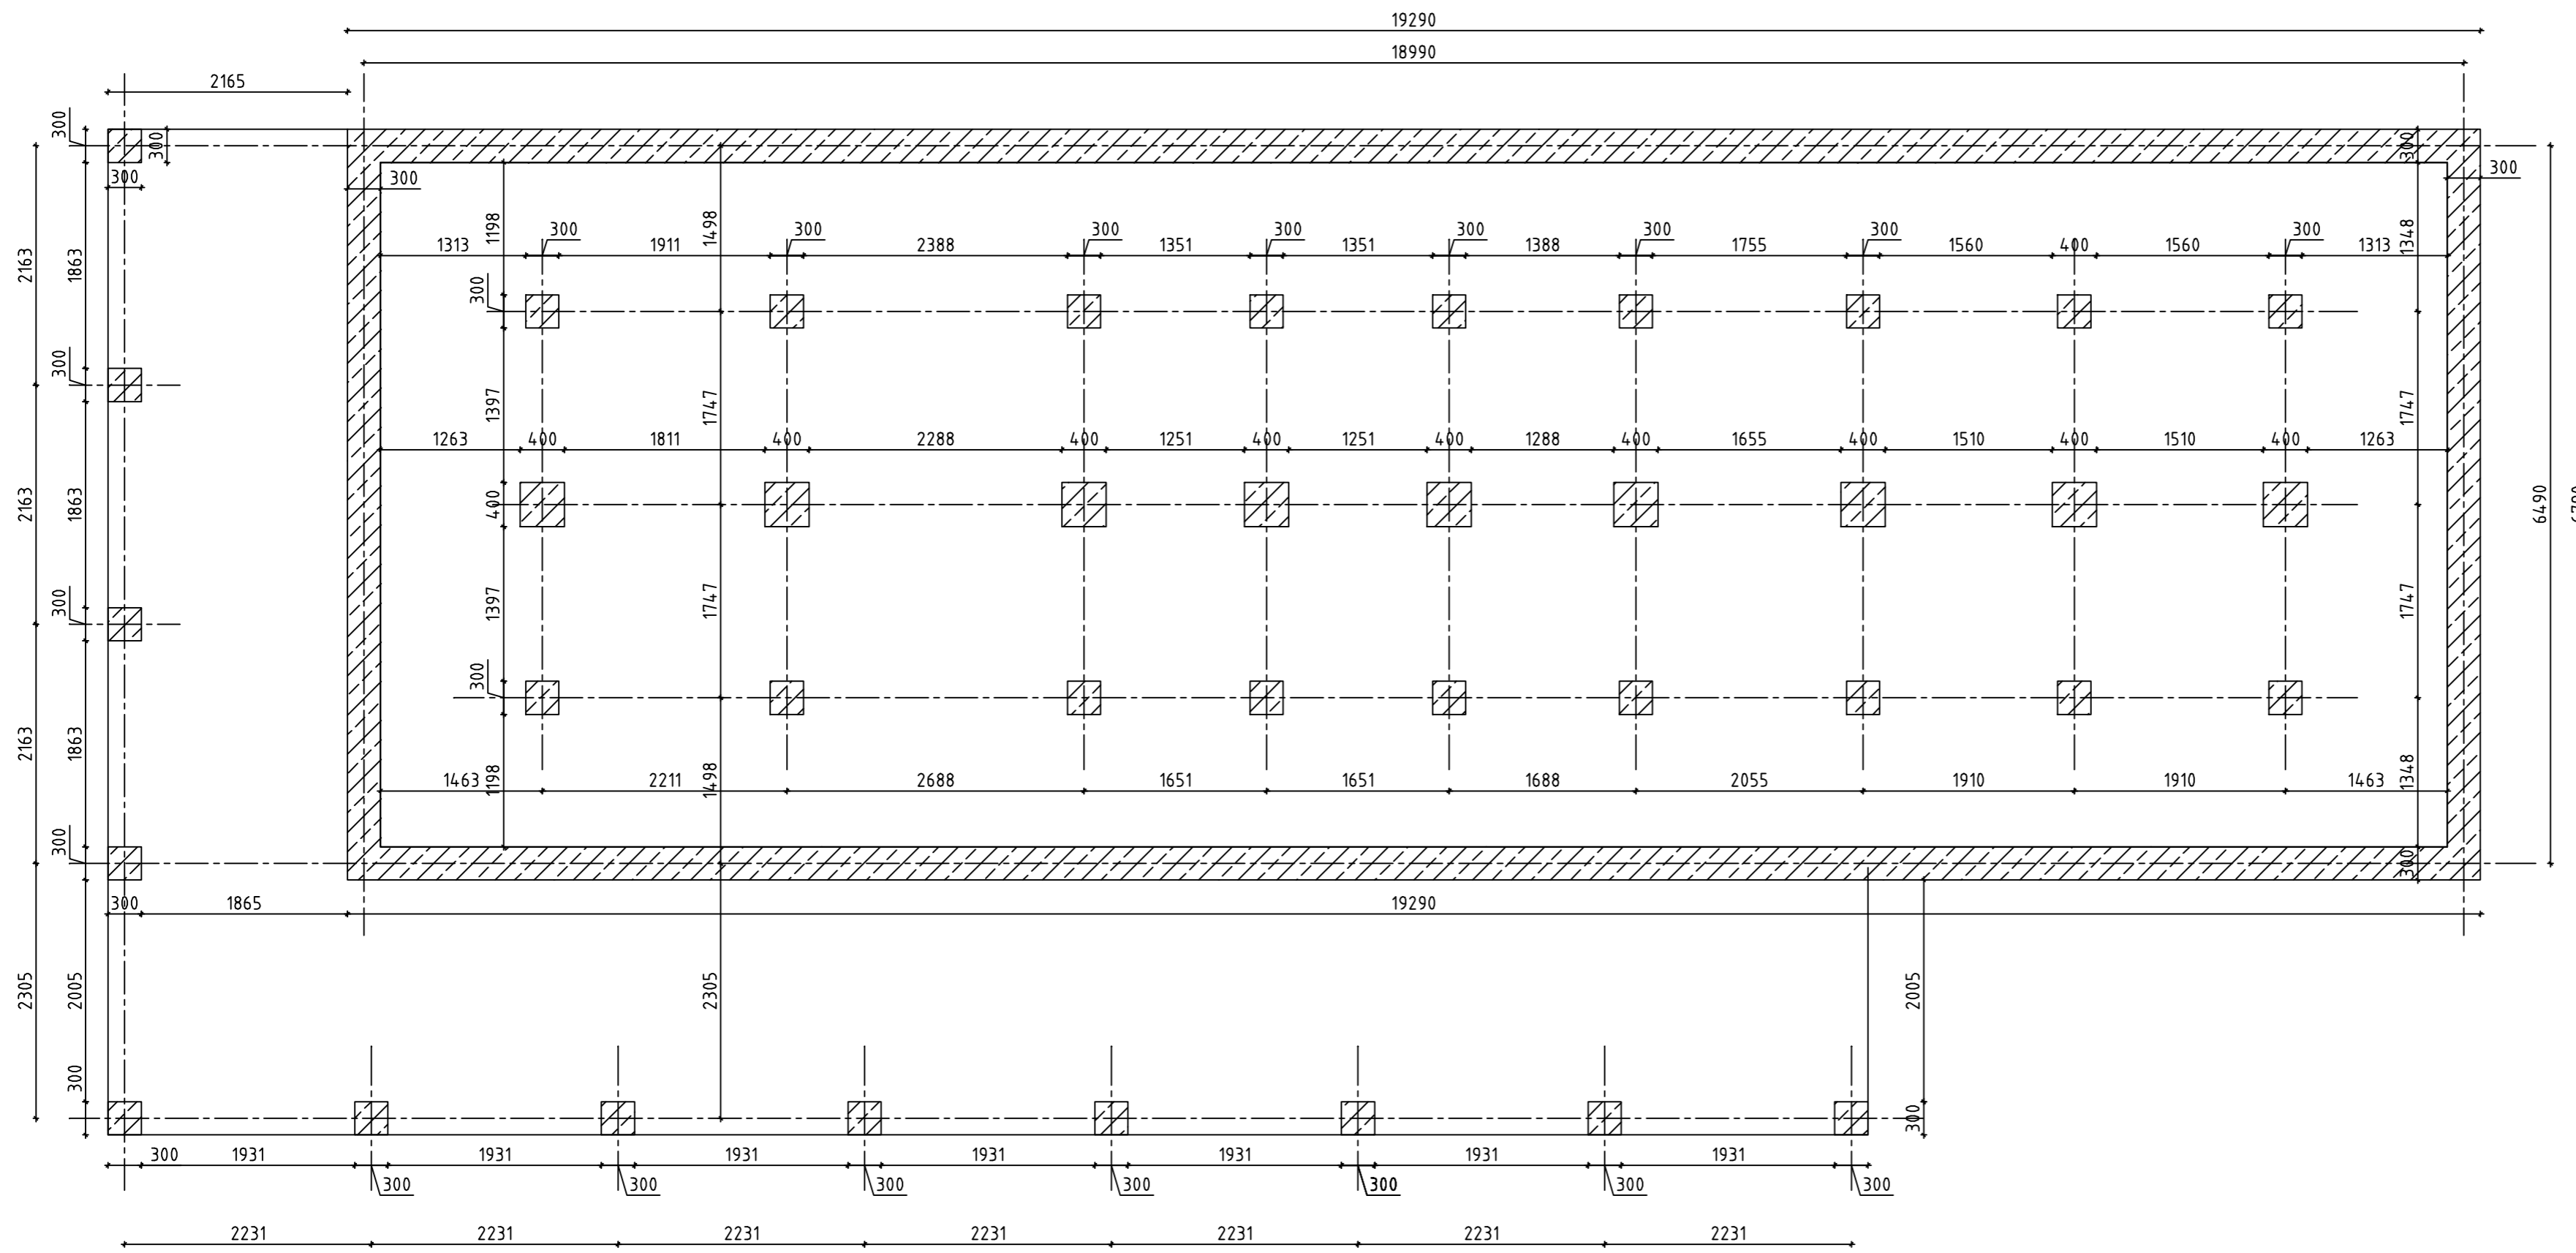


FOUNDATION PLAN 19.06.2014

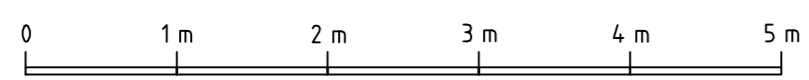


Kood	Dorothy-88 mob	Leht	1
Joonis	Foundation plan	Mootkava	1:50
Materjal	88x135	Kuup.	26.06.2014
Joonestaj	R.R	File	Dorothy-88 19.06.pdf

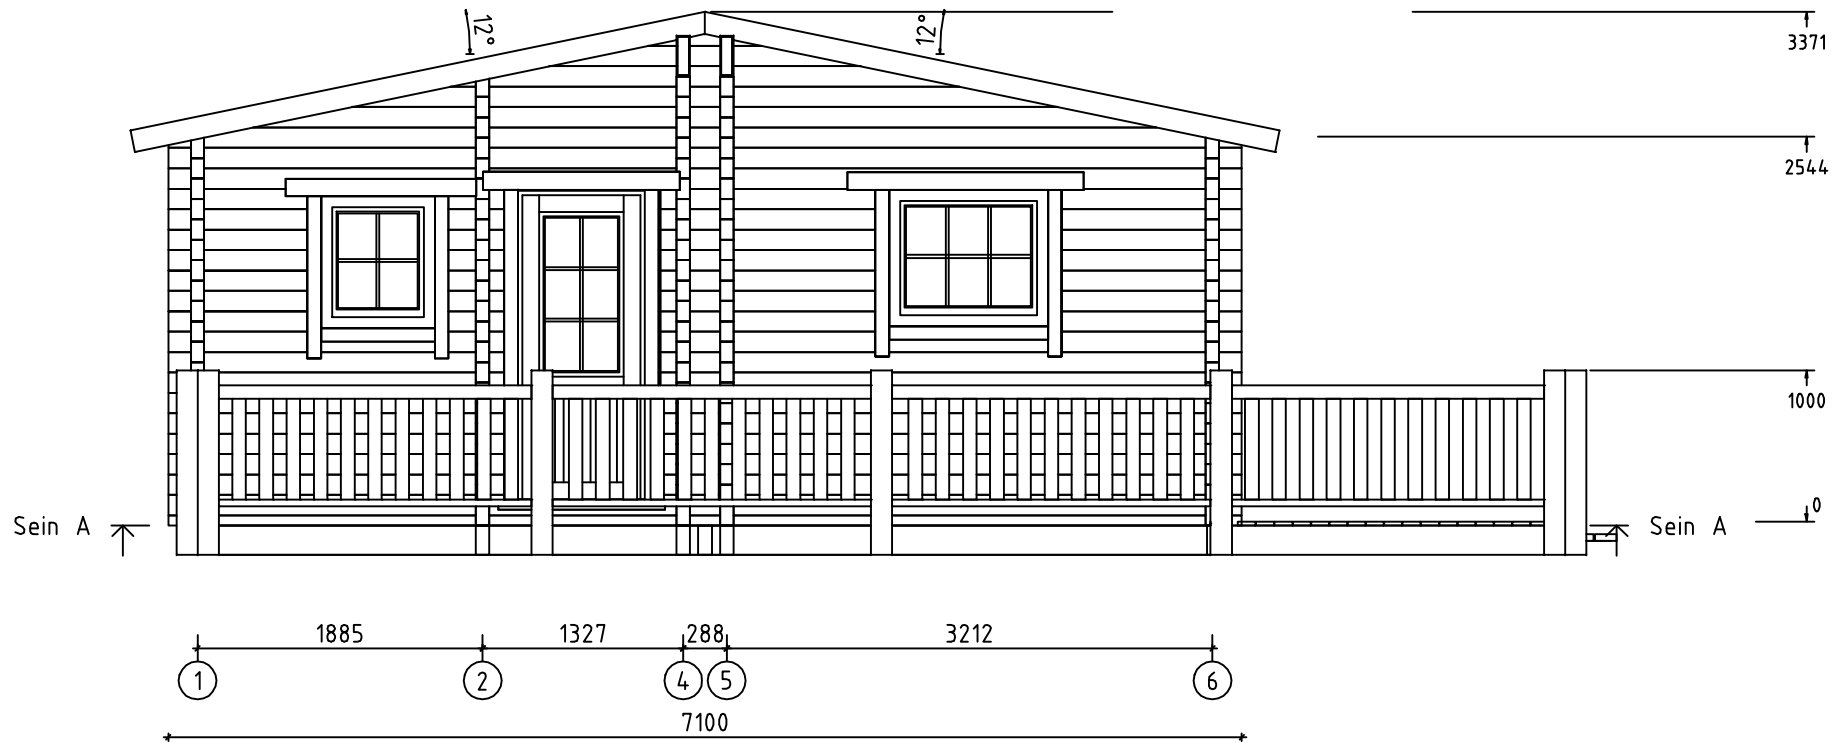

16.06.2014

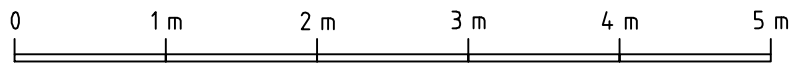



Kood	Dorothy-88 mob	Leht	2
Joonis	SEIN A	Mootkava	1:50
Materjal	8.8x13.5	Kuup.	26.06.2014
Joonestaj	R.R	File	Dorothy-88 19.06 pdf.c

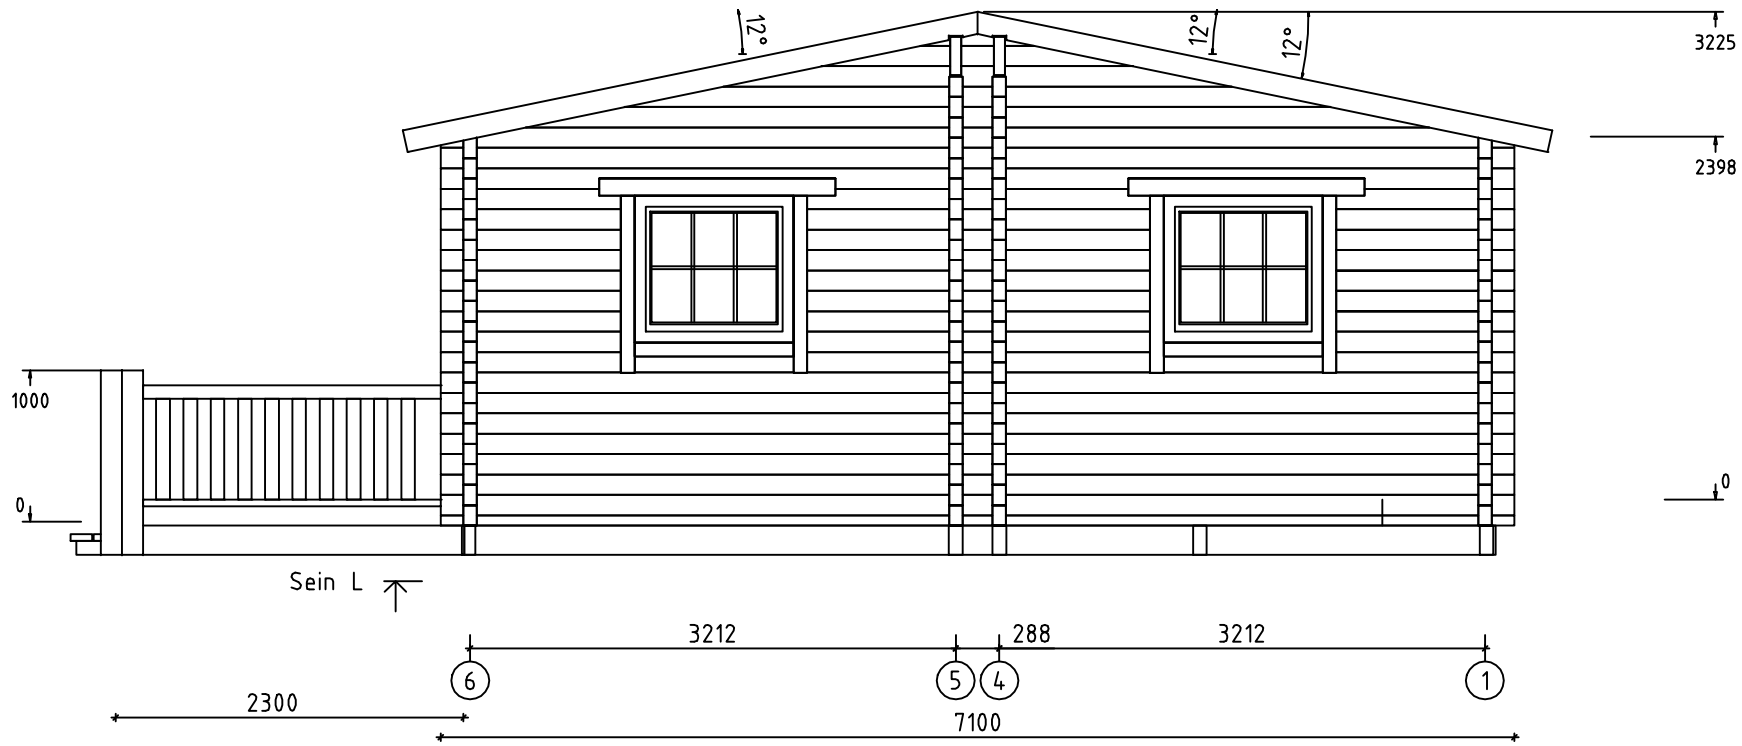

16.06.2014




Kood	Dorothy-88 mob	Leht	13
Joonis	SEIN L	Mootkava	1:50
Materjal	8.8x13.5	Kuup.	26.06.2014
Joonestas	R.R	File	Dorothy-88 19.06 pdf.c

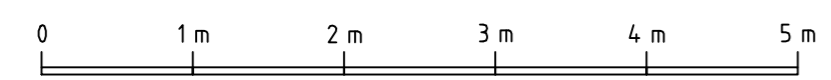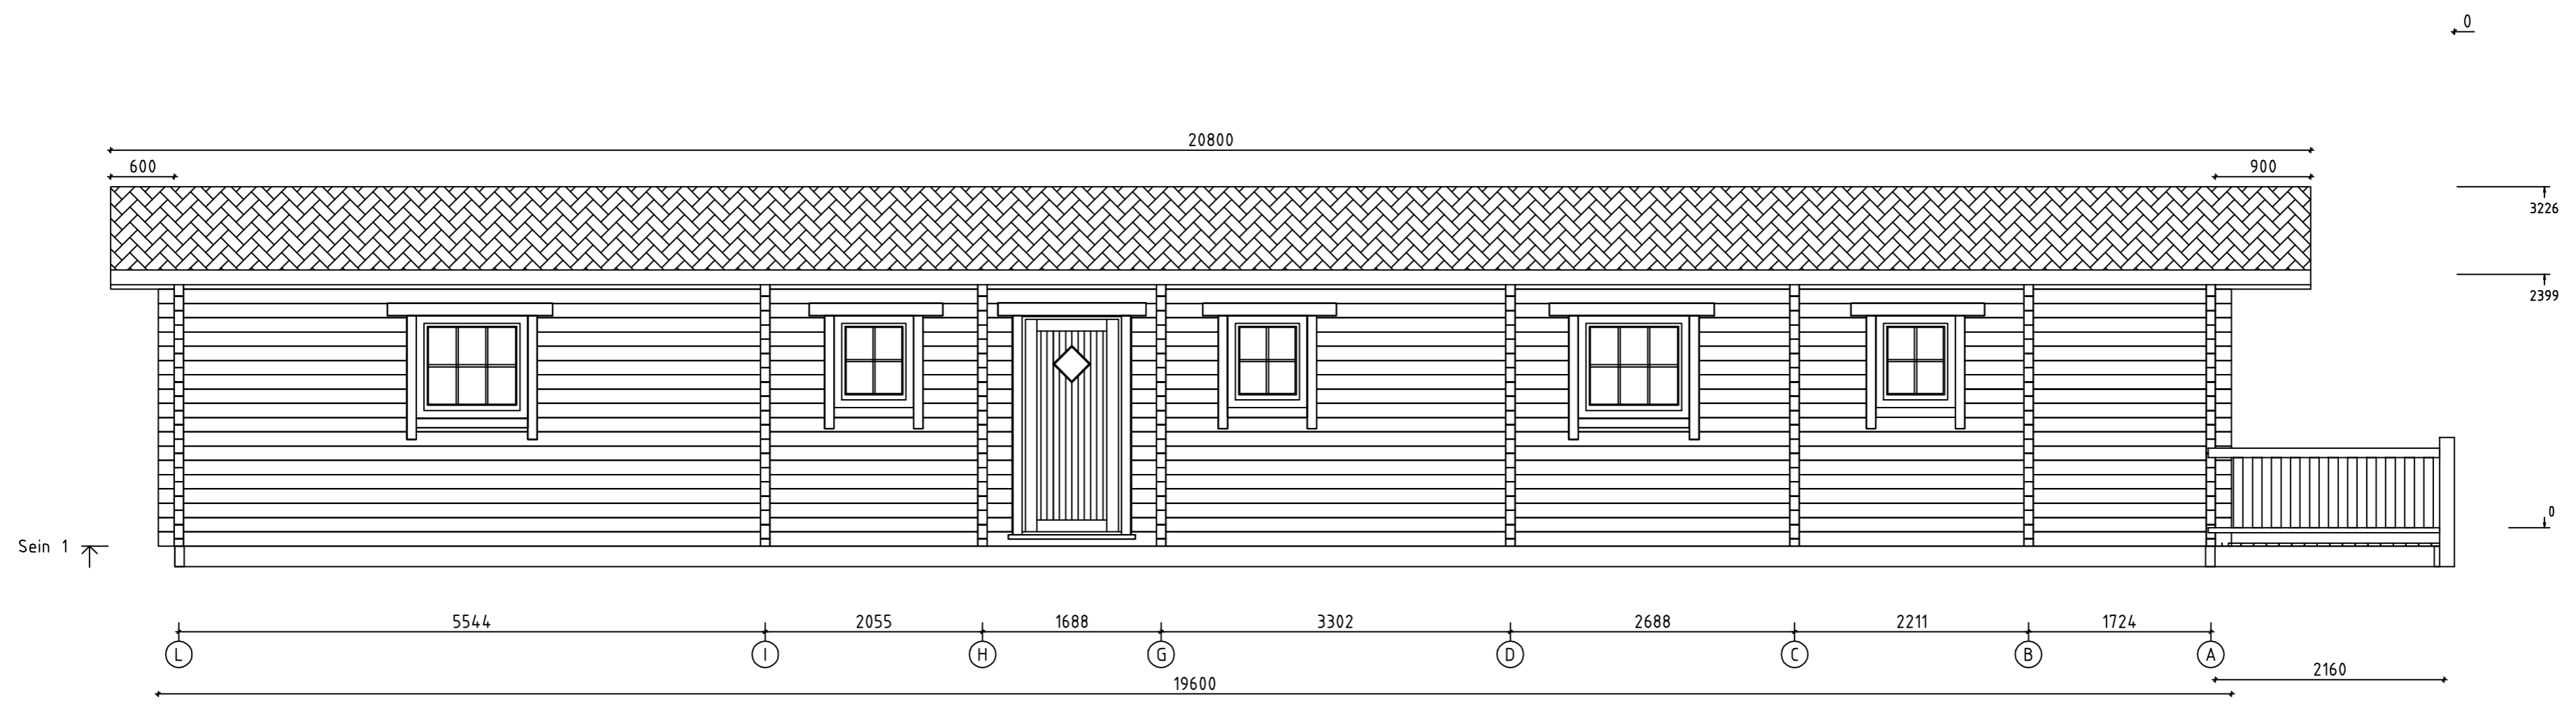

16.06.2014

Kood	Dorothy-88 mob	Leht	14
Joonis	SEIN 1	Muotkava	1:50
Materjal	8.8x13.5	Kuup.	26.06.2014
Joonestaj	R.R	File	Dorothy-88 19.06.pdf

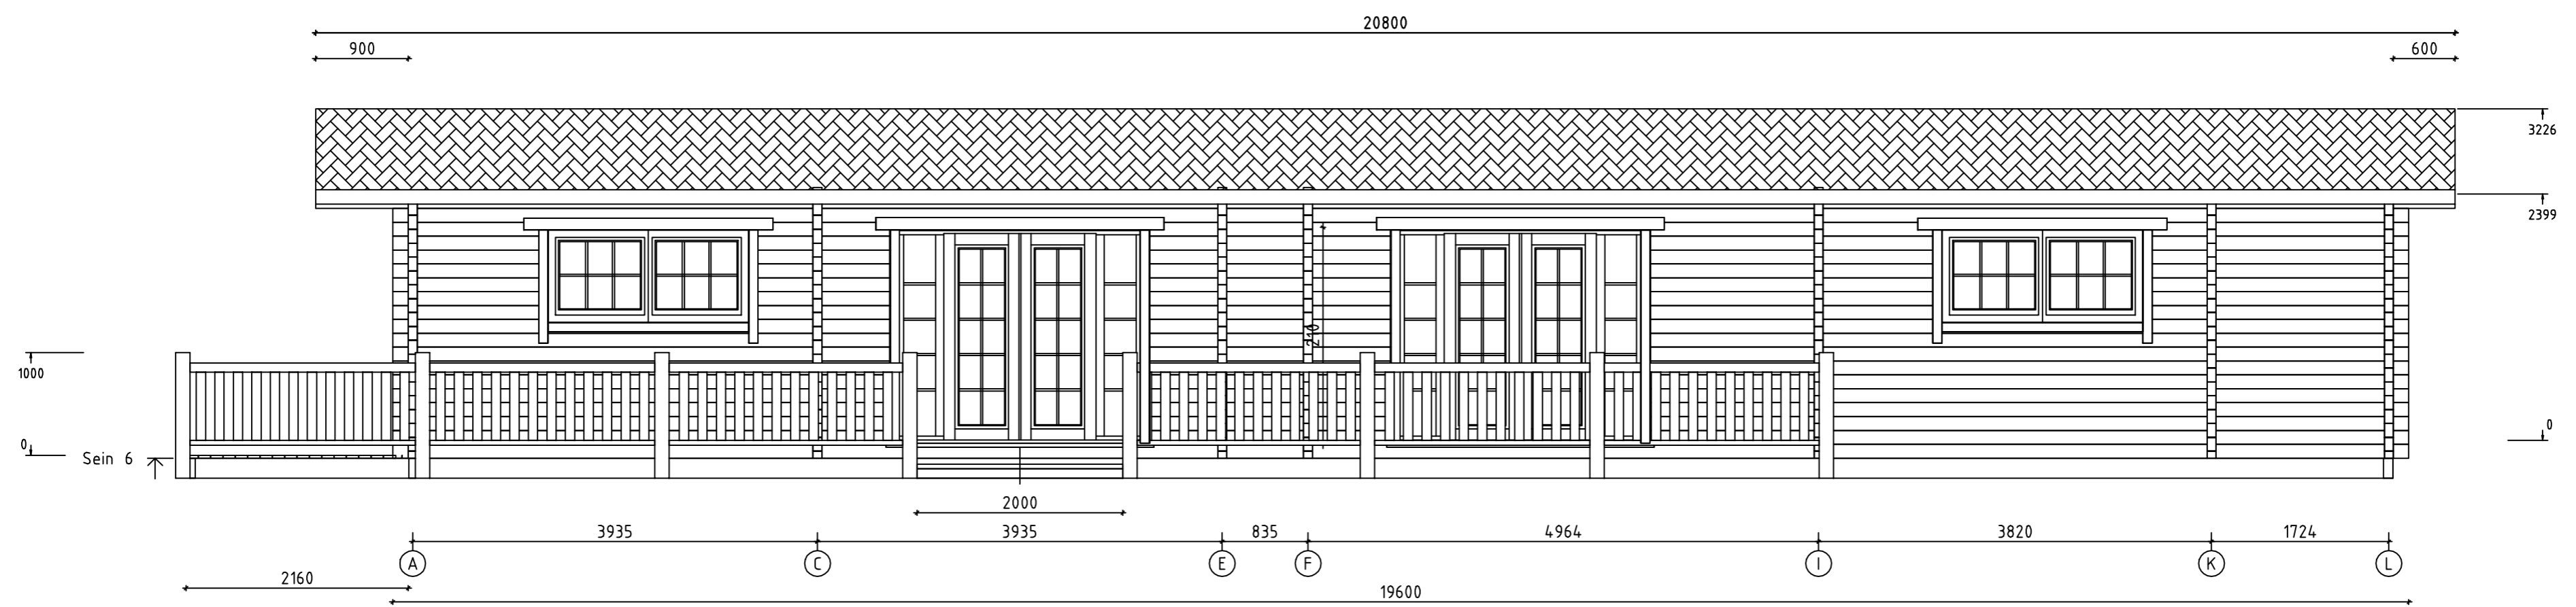

16.06.2014



Kood	Dorothy-88 mob	Leht	19
Joonis	SEIN 6	Muokkava	1:50
Materjal	8.8x13.5	Kuup.	26.06.2014
Joonestaj	R.R	File	Dorothy-88 19.06.pdf