


S.G. ERGIO PROD S.R.L

Beneficiar:
NEW FOREST LOG CABINS

Proiect
nr.

SPECIFICAȚIE	NUME	SEMĂNĂTURA	Scara:	Titlul proiectului:	Faza:
PROIECTAT	Dolis Ciprian			Casa mobila lambriu	100
DESENAT	Dolis Ciprian		Data: OCT.2012	Titlu planșă: VEDERE1	Planșa nr.
VERIFICAT					

Planurile și informațiile sunt în proprietatea și au copyright-ul S.C. ERGIO - PROD S.R.L., toate drepturile sunt rezervate. Nu puteți reproduce, modifica sau transmite nici unul din aceste planuri sau informații, fără permisiunea expresă scrisă a S.C. ERGIO - PROD S.R.L. Orice reproducere fără obținerea prealabilă a acordului scris va fi considerată o violare a copyright-ului deținut de SC ERGIO - PROD SRL asupra planurilor și informațiilor, și va fi înscenată în instanță de judecată.

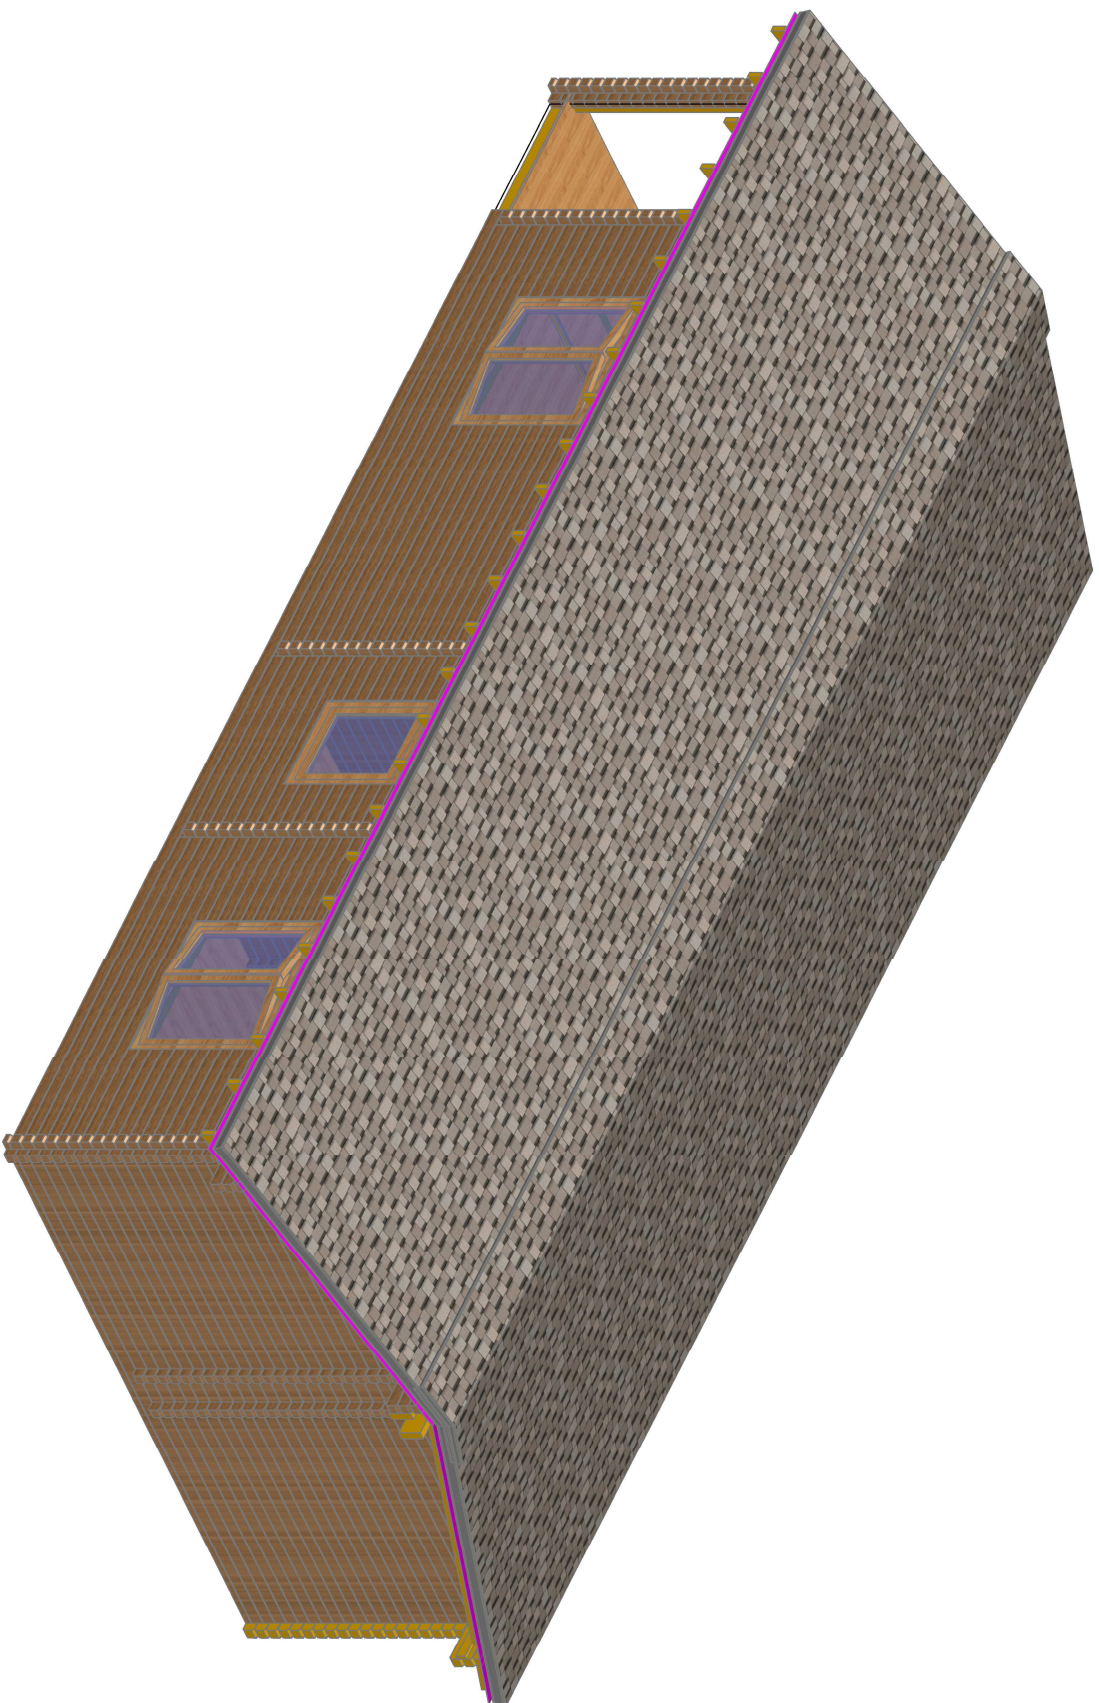


S.G. ERGIO PROD S.R.L

Beneficiar:
NEW FOREST LOG CABINS

Proiect
nr.

SPECIFICAȚIE	NUME	SEMNĂȚURA	Scara:	Titlul proiectului:	Faza:
PROIECTAT	Dolis Ciprian				Casa mobila lambriu100
DESENAT	Dolis Ciprian		Data: OCT.2012	Titlu planșă: VEDERE1	Planșa nr.
VERIFICAT					

 Planurile și informațiile sunt în proprietatea și au copyright-ul S.C. ERGIO - PROD S.R.L., toate drepturile sunt rezervate. Nu puteți reproduce, modifica sau transmite nici unul din aceste planuri sau informații, fără permisiunea expresă scrisă a S.C. ERGIO - PROD S.R.L. Orice reproducere fără obținerea prealabilă a acordului scris va fi considerată o violare a copyright-ului deținut de SC ERGIO - PROD SRL asupra planurilor și informațiilor, și va fi înscrisă în instanță în beneficiul judecării.

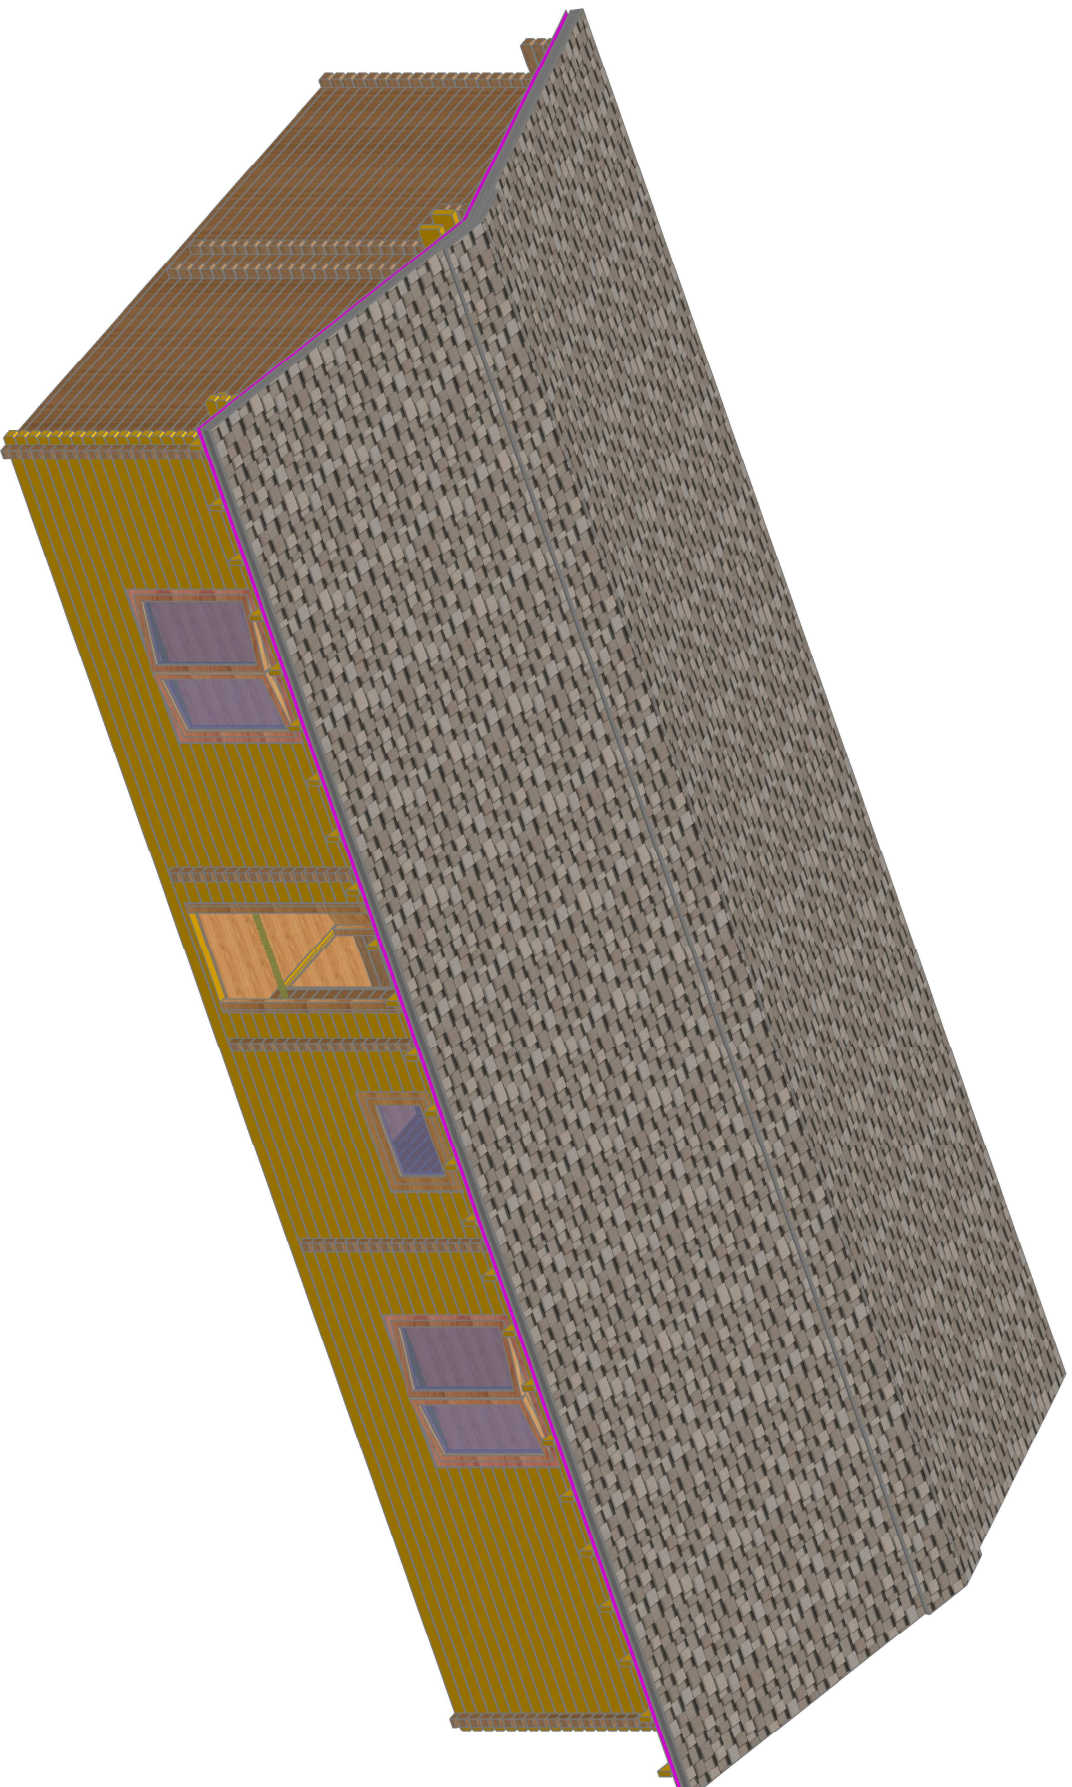


S.G. ERGIO PROD S.R.L

Beneficiar:
NEW FOREST LOG CABINS

Proiect
nr.

SPECIFICAȚIE	NUME	SEMNĂȚURA	Scara:	Titlul proiectului:	Faza:
PROIECTAT	Dolis Ciprian			Casa mobila lambriu	100
DESENAT	Dolis Ciprian		Data: OCT.2012	Titlu planșă: VEDEREE3	Planșa nr.
VERIFICAT					


© Planurile și informațiile sunt în proprietatea și au copyright-ul S.C. ERGIO - PROD S.R.L., toate drepturile sunt rezervate. Nu puteți reproduce, modifica sau transmite nici unul din aceste planuri sau informații, fără permisiunea expresă scrisă a S.C. ERGIO - PROD S.R.L. Orice reproducere fără obținerea prealabilă a acordului scris va fi considerată o violare a copyright-ului deținut de SC ERGIO - PROD SRL asupra planurilor și informațiilor, și va fi înscenată în instanță de judecată.

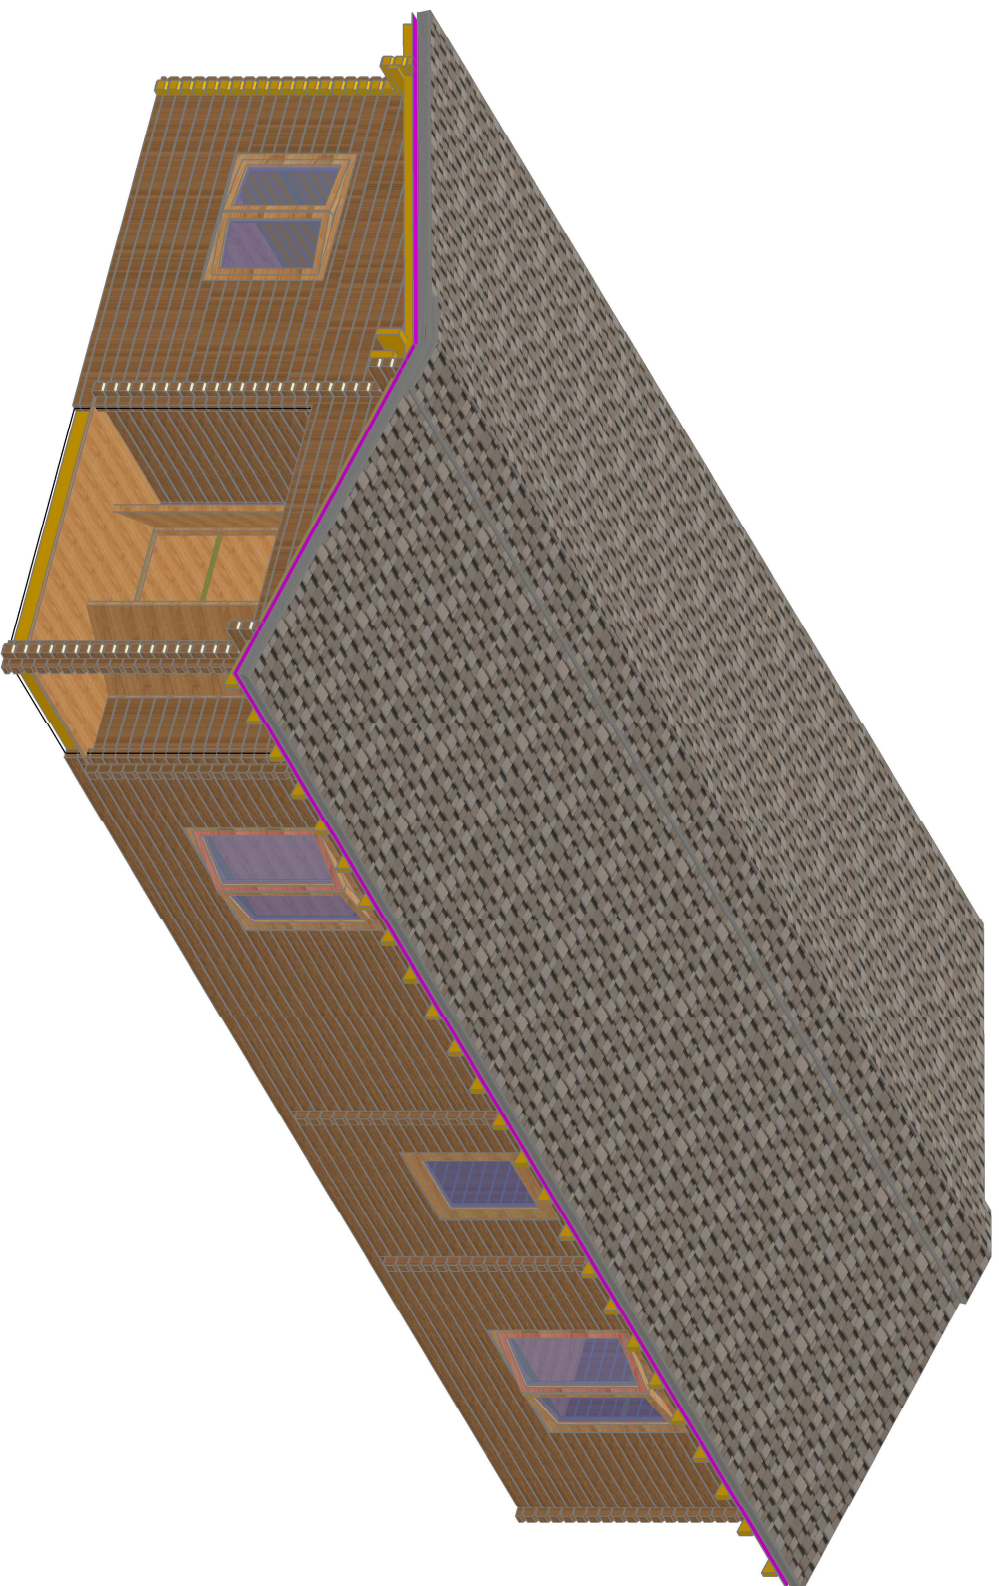

S.G. ERGIO PROD S.R.L

SPECIFICAȚIE	NUME	SEMNĂȚURA	Scara:	Beneficiar:	Proiect
PROIECTAT	Dolis Ciprian			NEW FOREST LOG CABINS	nr.
DESENAT	Dolis Ciprian		Data:	Titlu planșă:	Faza:
VERIFICAT			OCT.2012	VEDERE4	Planșa nr.

Planurile și informațiile sunt în proprietatea și au copyright-ul S.C. ERGIO - PROD S.R.L., toate drepturile sunt rezervate. Nu puteți reproduce, modifica sau transmite nici unul din aceste planuri sau informații, fără permisiunea expresă scrisă a S.C. ERGIO - PROD S.R.L. Orice reproducere fără obținerea prealabilă a acordului scris va fi considerată o violare a copyright-ului deținut de SC ERGIO - PROD SRL asupra planurilor și informațiilor, și va fi înscenată în instanță de judecată.

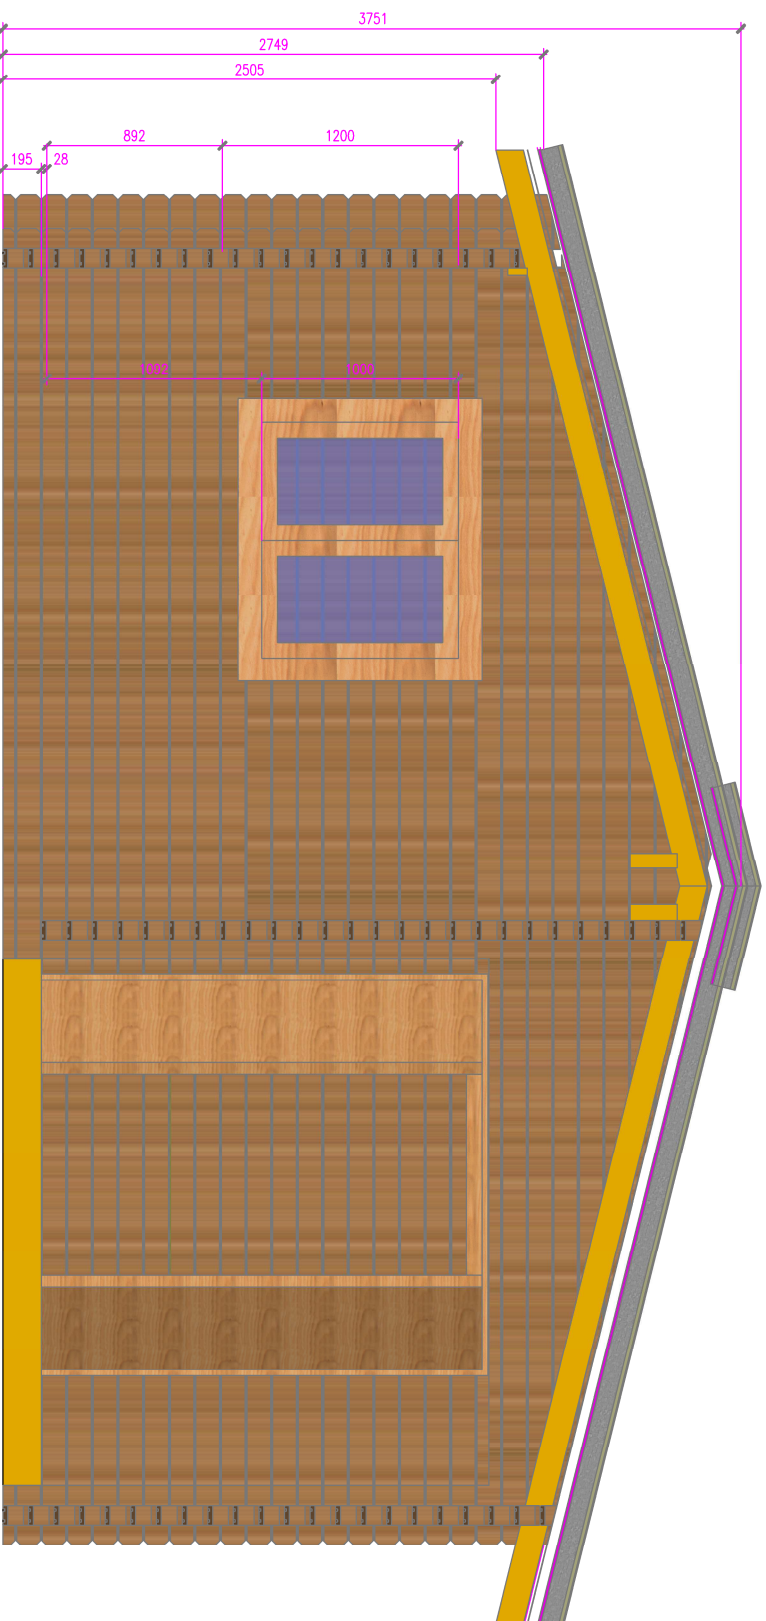

S.C. ERGIO PROD S.R.L

Beneficiar:
NEW FOREST LOG CABINS

Proiect nr.

SPECIFICAȚIE

NUME

SEMNĂȚURA

Scara:

Titlul

proiectului:

Faza:
Casa mobila lambriu100

PROIECTAT

Dolis Ciprian

DESENNAT

Dolis Ciprian

Data:

VERIFICAT


Dolis Ciprian

OCT.2012

Titlu planșă:
PEREȚI CASA

Planșa nr.

Planurile și informațiile sunt în proprietatea și au copyright-ul S.C. ERGIO - PROD S.R.L., toate drepturile sunt rezervate. Nu puteți reproduce, modifica sau transmite nici unul din aceste planuri sau informații, fără permisiunea expresă scrisă a S.C. ERGIO - PROD S.R.L. Orice reproducere fără obținerea prealabilă a acordului scris va fi considerată o violare a copyright-ului deținut de SC ERGIO - PROD SRL asupra planurilor și informațiilor, și va fi înscrisă în instanță în beneficiul judecării.

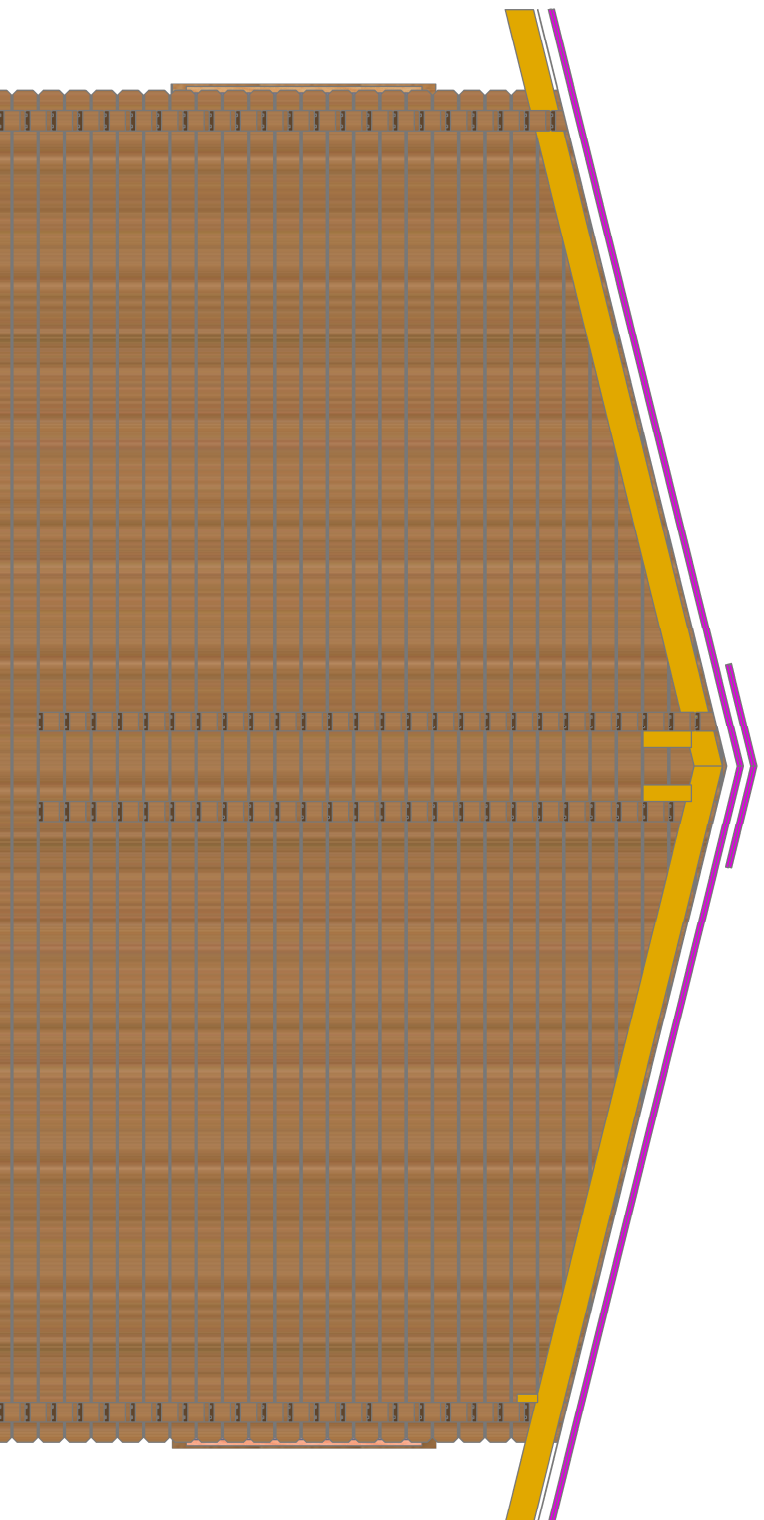


S.G. ERGIO PROD S.R.L

Beneficiar:
NEW FOREST LOG CABINS

Proiect
nr.

SPECIFICAȚIE	NUME	SEMNĂȚURA	Scara:	Titlul proiectului:	Faza: Casa mobila lambriu100
PROIECTAT	Dolis Ciprian				
DESENAT	Dolis Ciprian		Data: OCT.2012	Titlu planșă: vedere spate	Planșa nr.
VERIFICAT					


© Planurile și informațiile sunt în proprietatea și au copyright-ul S.C. ERGIO - PROD S.R.L., toate drepturile sunt rezervate. Nu puteți reproduce, modifica sau transmite nici unul din aceste planuri sau informații, fără permisiunea expresă scrisă a S.C. ERGIO - PROD S.R.L. Orice reproducere fără obținerea prealabilă a acordului scris va fi considerată o violare a copyright-ului deținut de SC ERGIO - PROD SRL asupra planurilor și informațiilor și va fi înscenată în instanță de judecată.

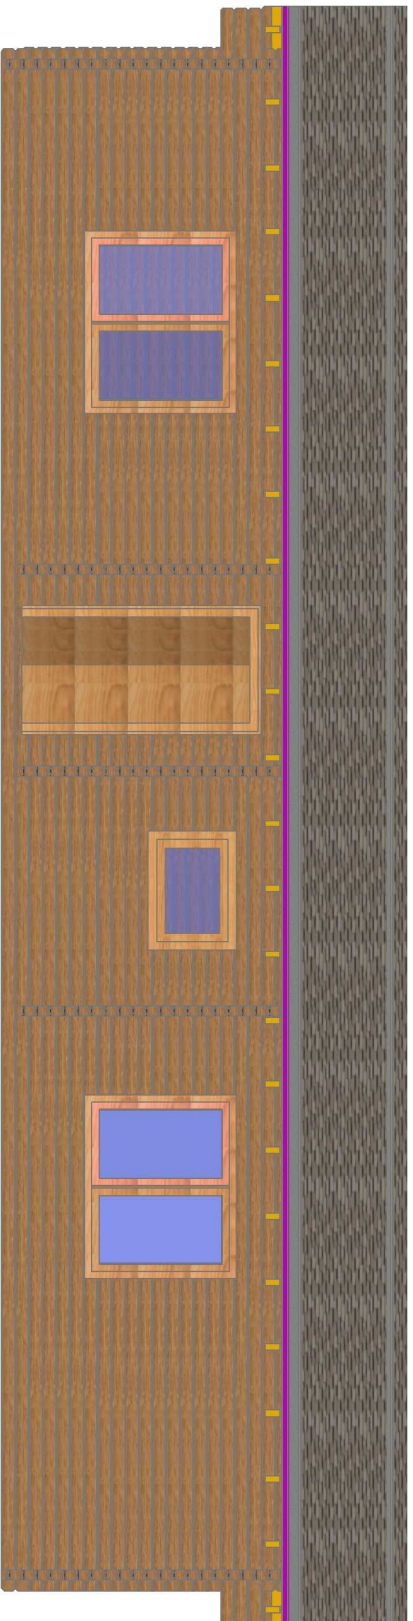

S.C. ERGIO PROD S.R.L		Beneficiar:		Proiect nr.
		NEW FOREST LOG CABINS		
SPECIFICAȚIE	NUME	SEMNĂȚURA	Scara:	<u>Titlul</u>
PROIECTAT	Dolis Ciprian			<u>proiectului:</u>
DESENAT	Dolis Ciprian		Data:	Casa mobila lambrilu 100_recover
VERIFICAT			OCT.2012	<u>Titlu planșă:</u>
				VEDERE
				Planșa nr.

☺ Planurile și informațiile sunt în proprietatea și au copyright-ul S.C. ERGIO - PROD S.R.L., toate drepturile sunt rezervate. Nu pute fi reproduce, modifica sau transmite nici unul din aceste planuri sau informații, fără permisiunea expresă scrisă a S.C. ERGIO - PROD S.R.L. Orice reproducere fără obținerea prealabilă a acordului scris va fi considerată o violare a copyright-ului deținut de S.C. ERGIO - PROD S.R.L asupra planurilor și informațiilor, și va fi înțelesă înscătuț de judecată.

Faza: 100_recover

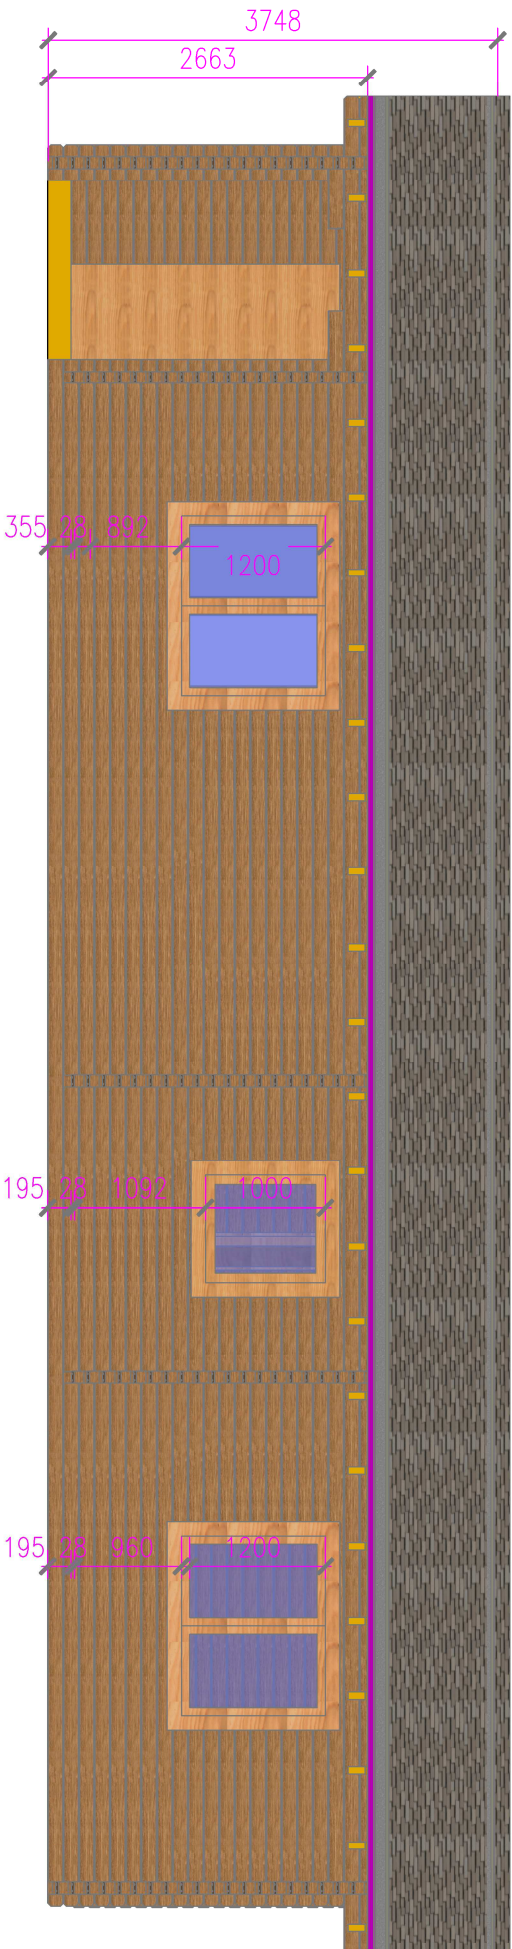

S.C. ERGIO PROD S.R.L

Beneficiar:
NEW FOREST LOG CABINS

Proiect
nr.

SPECIFICAȚIE

NUME

SEMĂNĂȚURA

Scara:

Titlul

proiectului:

Faza:
Casa mobila lambriu100

PROIECTAT

Dolis Ciprian

DESENAT

Dolis Ciprian

Data:

Titlu planșă:


vedere lat dreapta

Planșa nr.

VERIFICAT

OCT.2012

Planurile și informațiile sunt în proprietatea și au copyright-ul S.C. ERGIO - PROD S.R.L., toate drepturile sunt rezervate. Nu puteți reproduce, modifica sau transmite nici unul din aceste planuri sau informații, fără permisiunea expresă scrisă a S.C. ERGIO - PROD S.R.L. Orice reproducere fără obținerea prealabilă a acordului scris va fi considerată o violare a copyright-ului deținut de SC ERGIO - PROD SRL asupra planurilor și informațiilor și va fi înscenată în instanța de judecată.

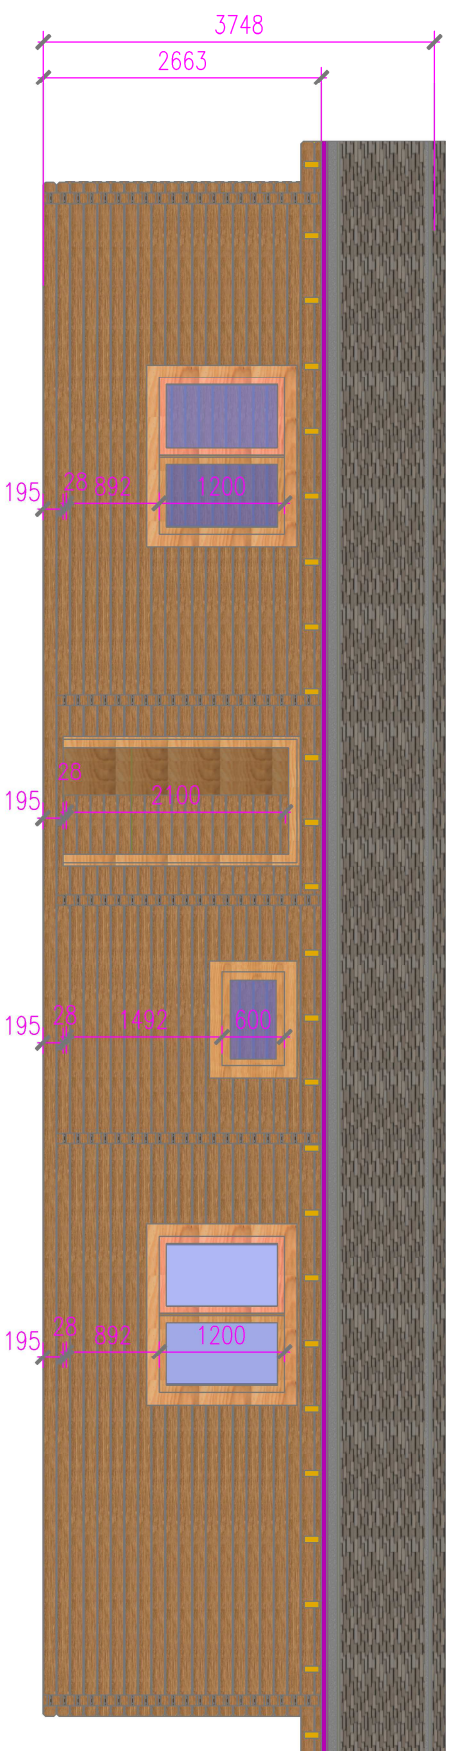

S.G. ERGIO PROD S.R.L

Beneficiar:
NEW FOREST LOG CABINS

Proiect nr.

SPECIFICAȚIE

NUME

SEMĂNĂȚURA

Scara:

Titlul

PROIECTAT

Dolis Ciprian

Data:

proiectului:

Faza:
Casa mobila lambriu100

DESENAT

Dolis Ciprian



VERIFICAT

OCT.2012

Titlu planșă:
vedere lat stanga


Planșa nr.

Planurile și informațiile sunt în proprietatea și au copyright-ul S.C. ERGIO - PROD S.R.L., toate drepturile sunt rezervate. Nu puteți reproduce, modifica sau transmite nici unul din aceste planuri sau informații, fără permisiunea expresă scrisă a S.C. ERGIO - PROD S.R.L. Orice reproducere fără obținerea prealabilă a acordului scris va fi considerată o violare a copyright-ului deținut de SC ERGIO - PROD SRL asupra planurilor și informațiilor și va fi înscrisă în instanță în beneficiul de judecată.

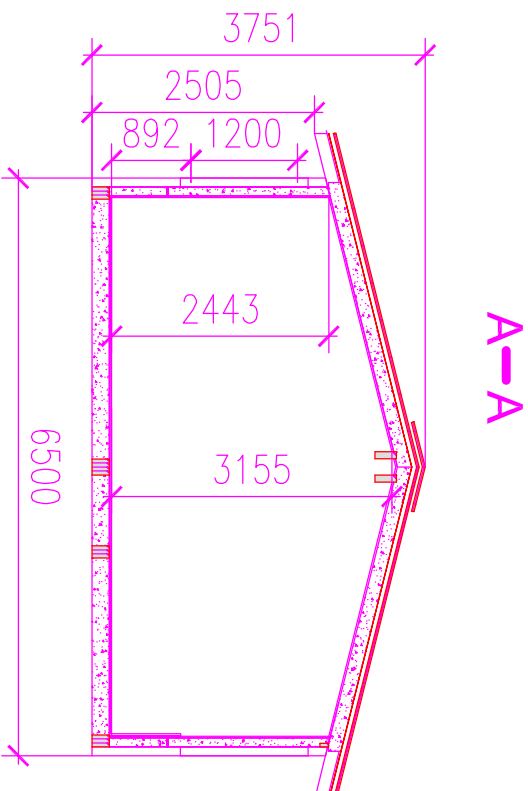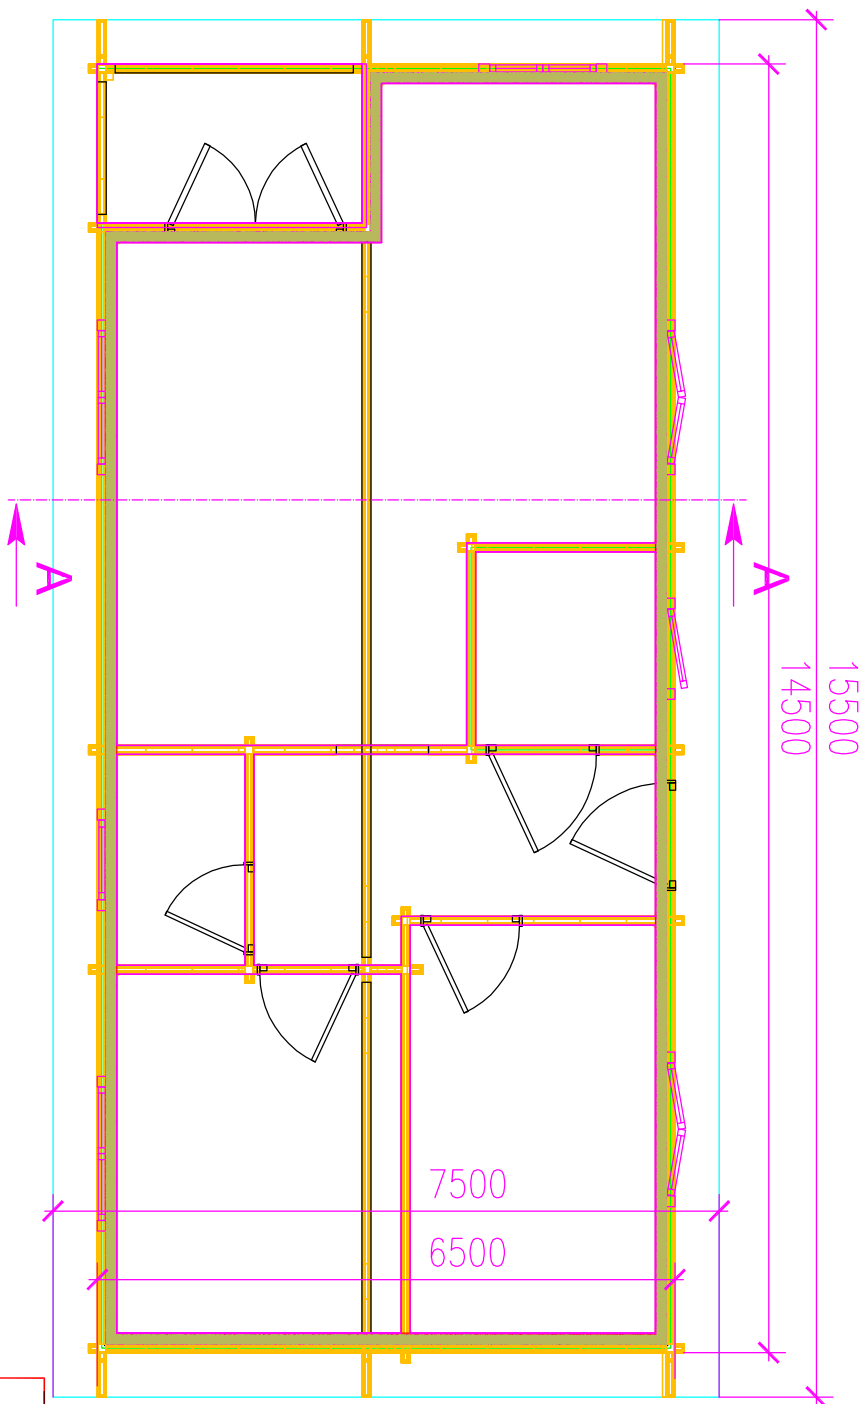

S.C. ERGO PROD S.R.L.			Beneficiar:		Proiect nr.
			NEW FOREST LOG CABINS		
SPECIFICAȚIE	NUME	SEMĂNĂTURA	Scara:	Titlul proiectului:	Faza:
PROIECTAT	Dols Ciprian			Casa mobila lambruri 100	
DESENAT	Dols Ciprian		Data:	Titlu planșă:	Planșa nr.
VERIFICAT			OCT2012	secțiune A-A	



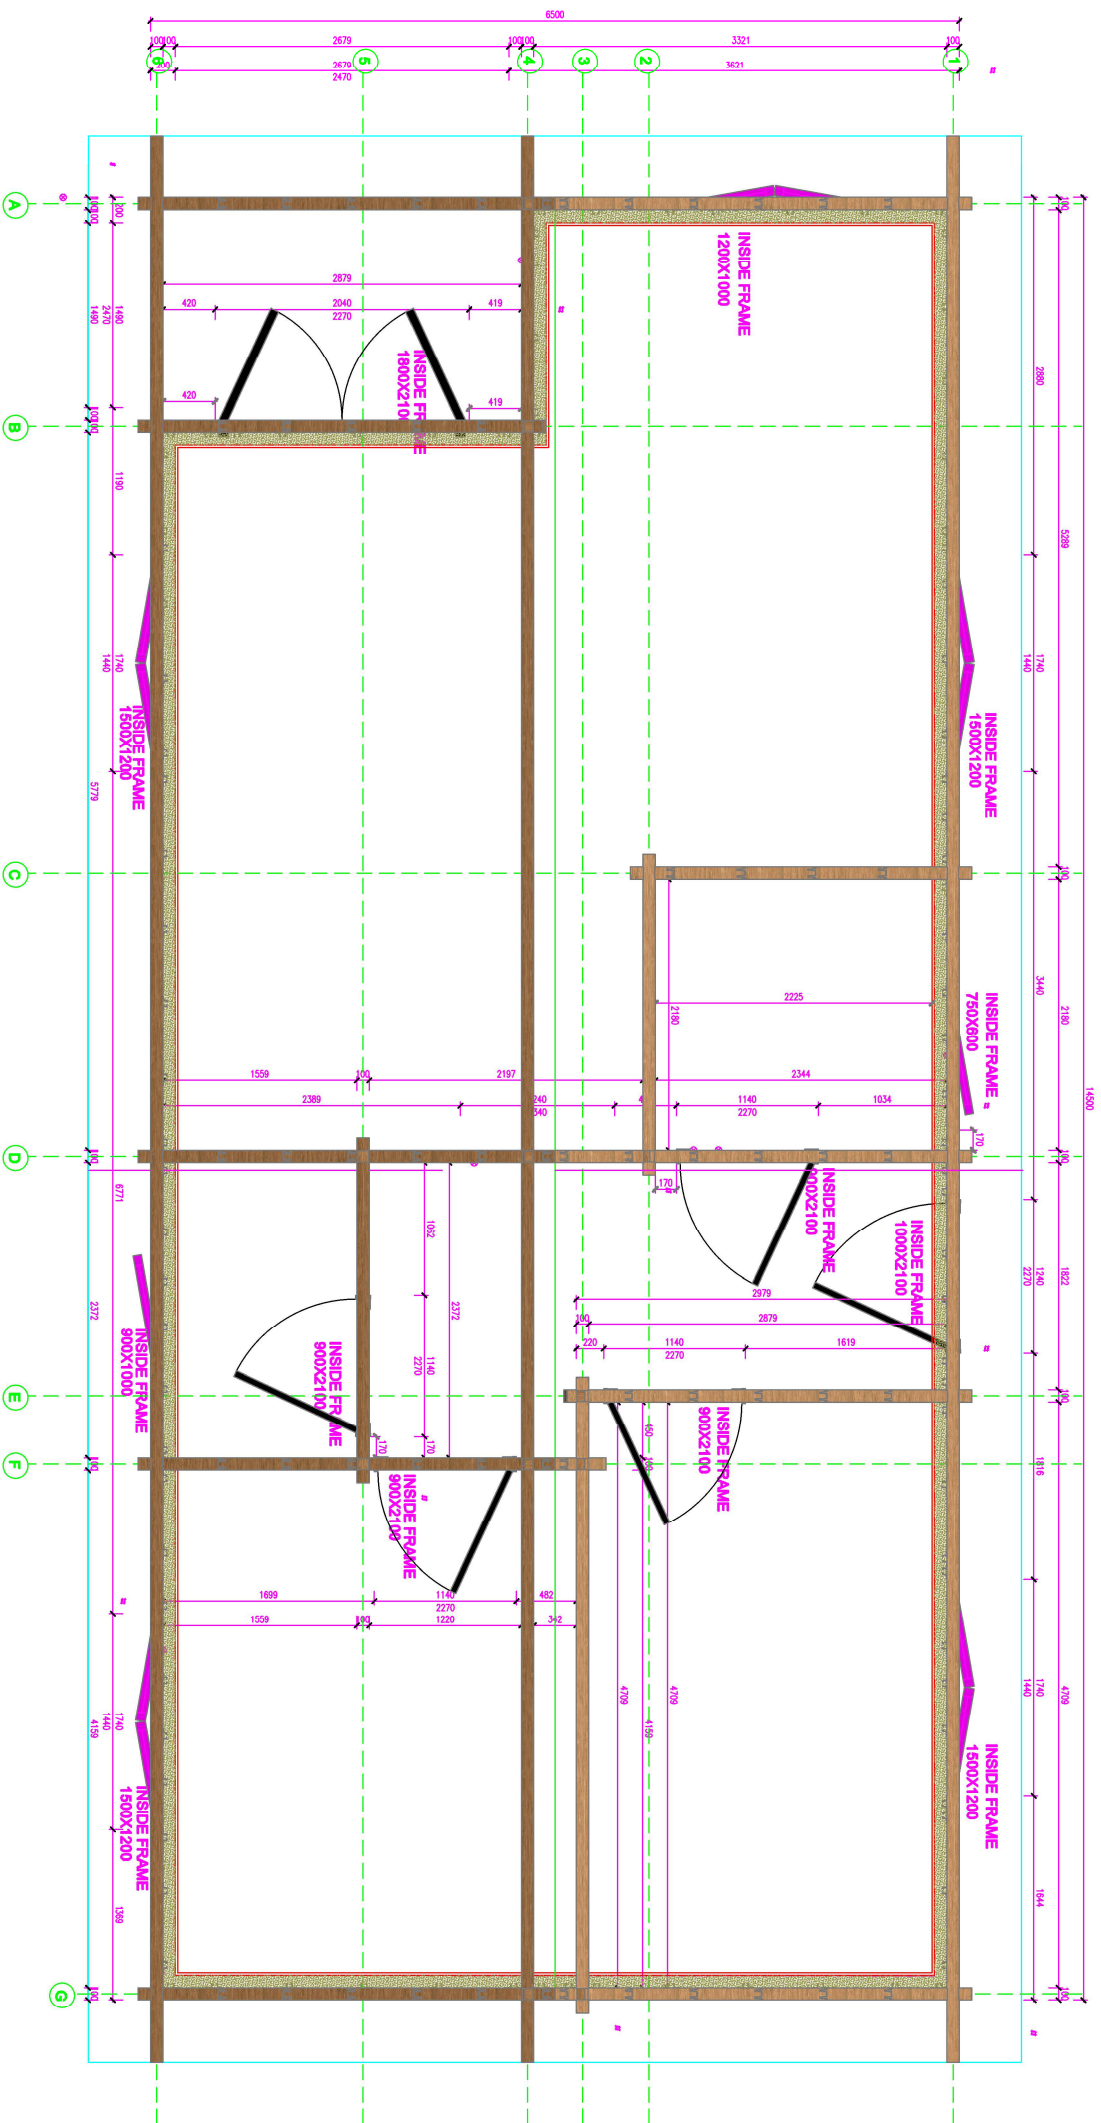

S.C. ERGIO PROD S.R.L

Beneficiar:
NEW FOREST LOG CABINS

Proiect nr.:

SPECIFICAȚIE

NUME

SEMĂNTURA

Scara:

Titlul proiectului:
Casa mobila lambrului100

PROIECTAT

Dolis Ciprian

Data:

Titlu planșă:
plan amplasament


DESENAT

Dolis Ciprian

VERIFICAT


Planșa nr.:

Plantele și informațiile sunt în proprietatea și au copyright-ul S.C. ERGIO - PROD S.R.L., toate drepturile sunt rezervate. Nu puteți reproduce, modifica sau transmite nici unii din aceste planuri sau informații, fără permisiunea expresă scrisă a S.C. ERGIO - PROD S.R.L. Orice reproducere fără aprobarea prealabilă a autorului scris va fi considerată o violare a copyright-ului deținut de S.C. ERGIO - PROD S.R.L. asupra planșilor și informațiilor, și va fi învințită în instanța de judecată.

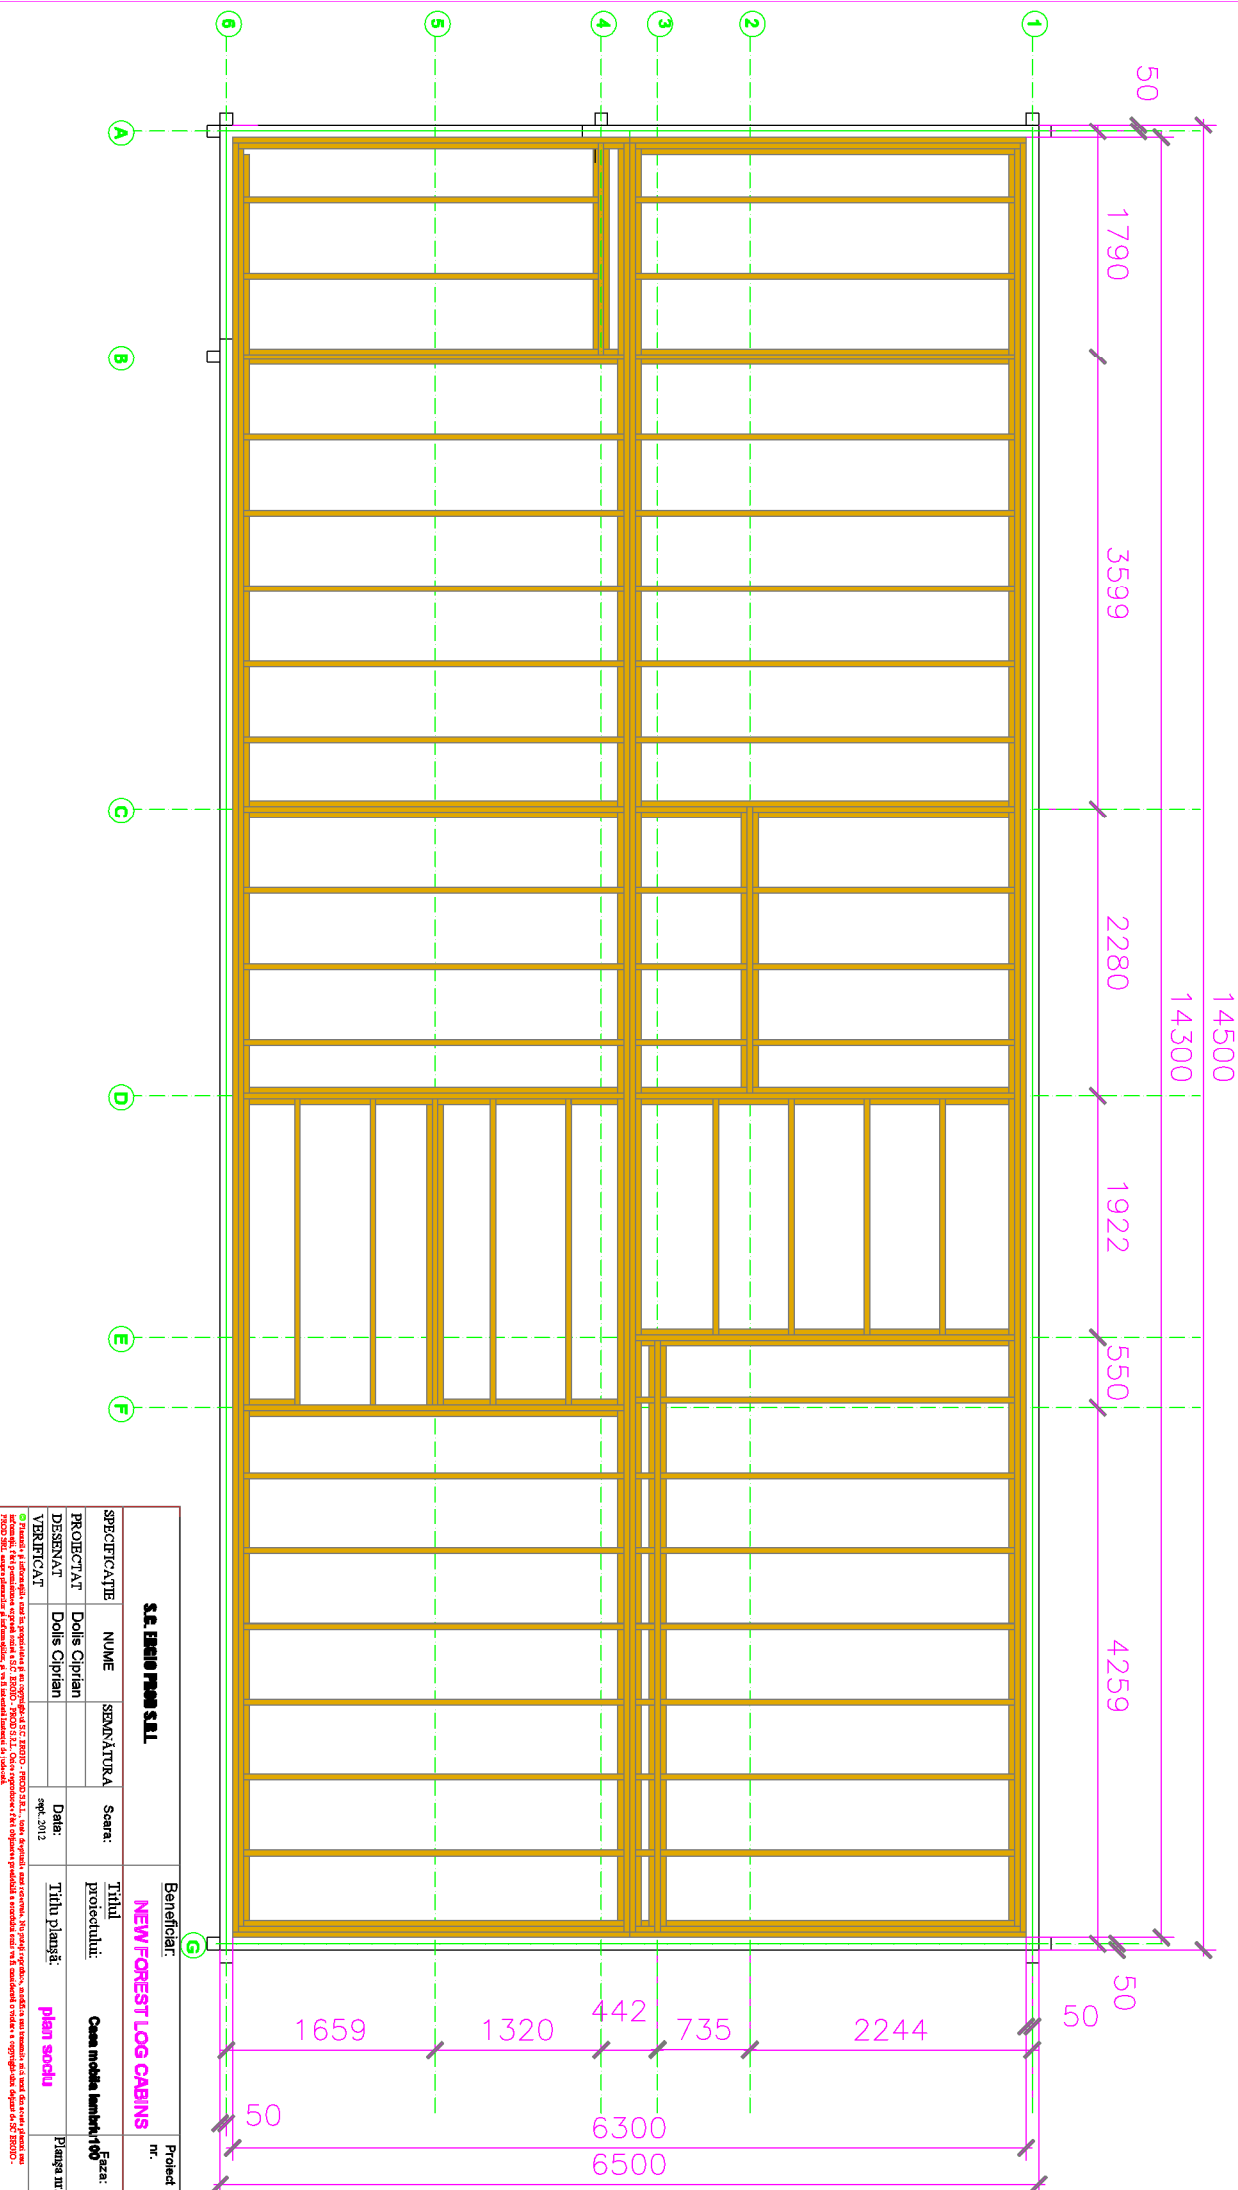


		Data:	
		sept. 2012	
		Planşa nr.	
		Project nr.	


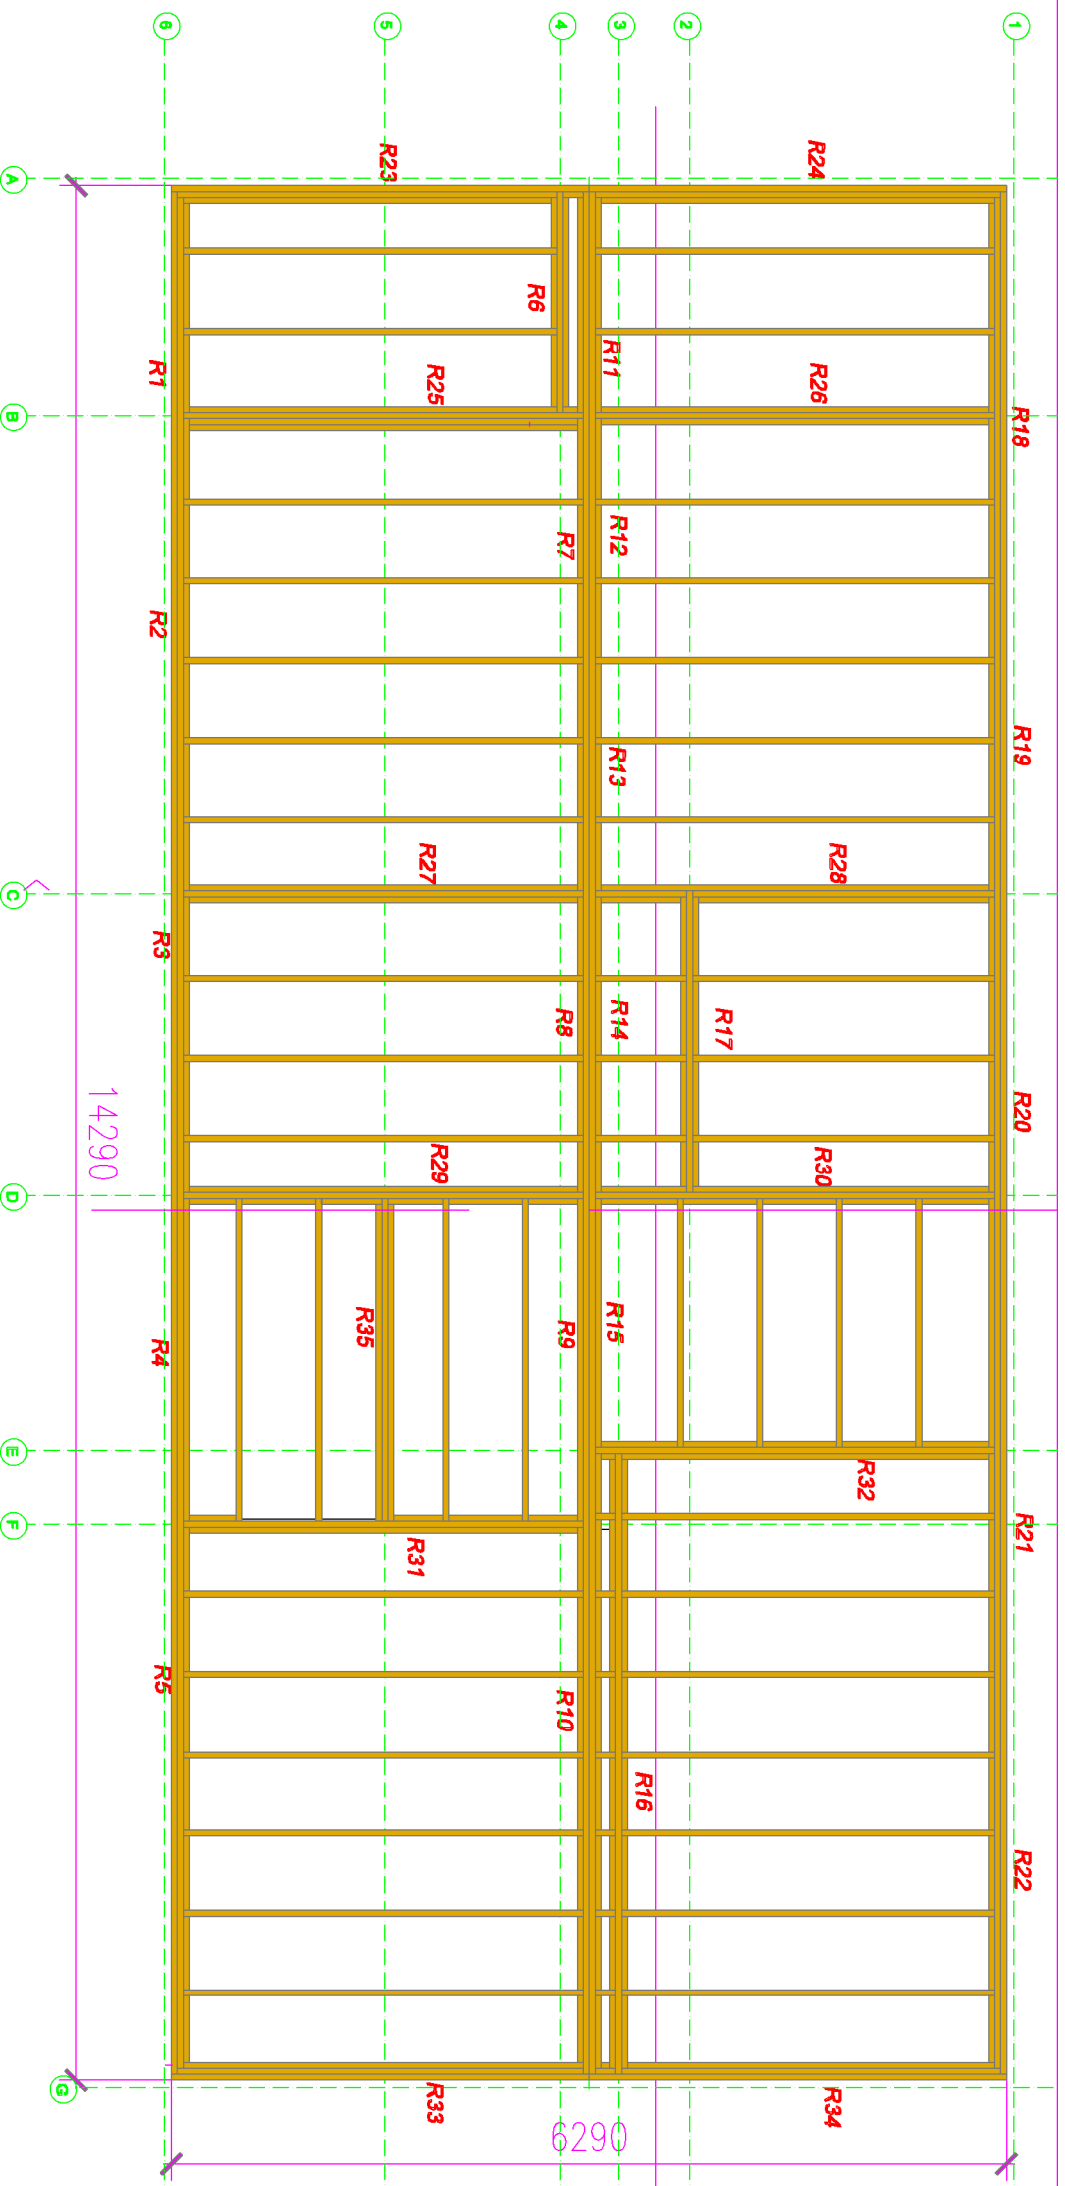

S.C. ERGIO PROD S.R.L			Beneficiar:		Proiect nr.:	
NEW FOREST LOG CABINS			Titlul proiectului:		Rama	
Scara:			Titlu planșă:		plan amplasament	
PROIECTAT			Data:		Planșa nr.	
DESENAT			OCT.2012			
VERIFICAT						
SPECIFICAȚIE		NUME		SEMNĂȚURA		
PROIECTAT		Dolis Ciprian				
DESENAT		Dolis Ciprian				
VERIFICAT						

© Planurile și informațiile sunt în proprietatea și au copyright-ul S.C. ERGIO - PROD S.R.L., toate drepturile sunt rezervate. Nu puteți reproduce, modifica sau transmite nici unui din aceste planuri sau informații, fără permisiunea expresă scrisă a S.C. ERGIO - PROD S.R.L. Orice reproducere fără obținerea prealabilă a acordului scris va fi considerată o violare a copyright-ului deținut de SC ERGIO - PROD SRL asupra planurilor și informațiilor, și va fi înțelesă instanței de judecată.

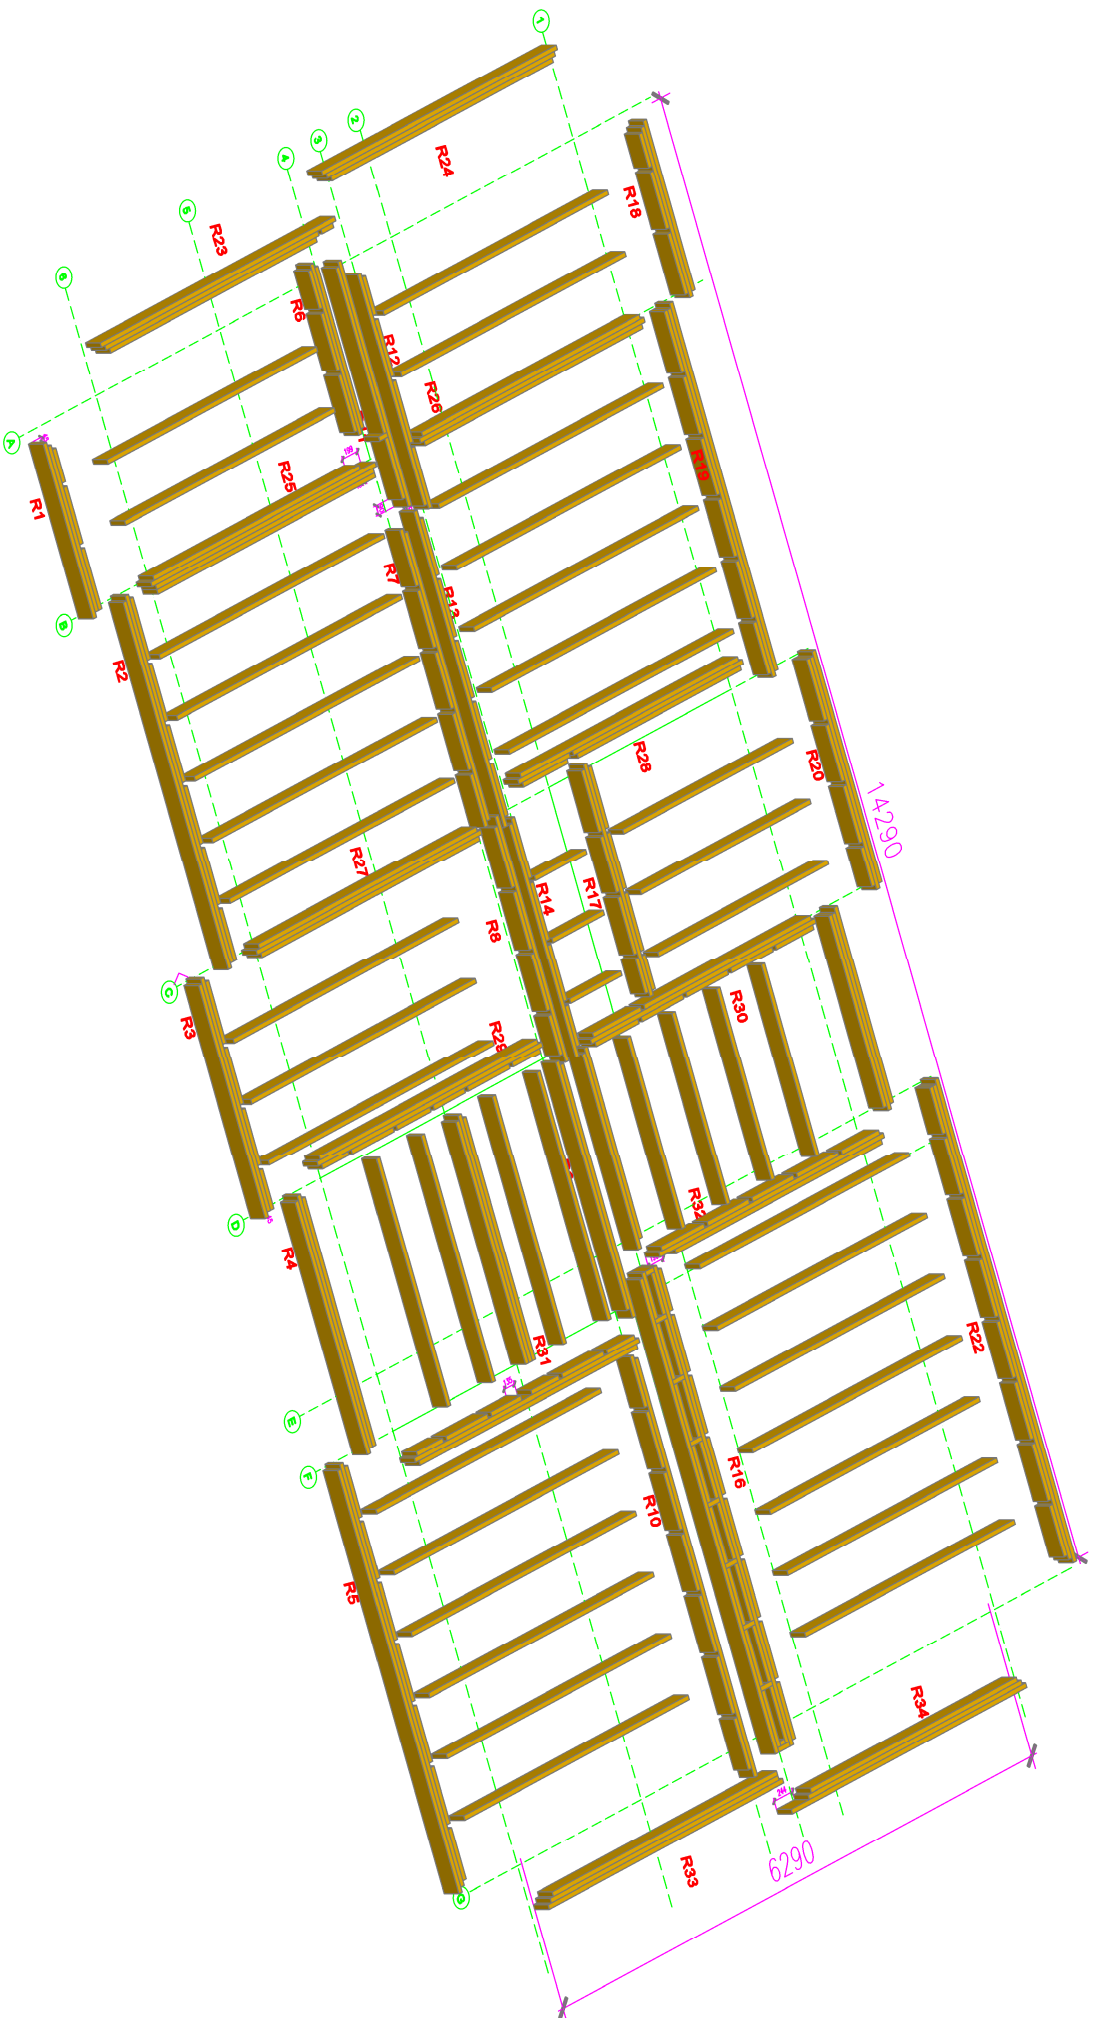

S.C. ERGIO PROD S.R.L

Beneficiar:
NEW FOREST LOG CABINS

Proiect nr.

SPECIFICAȚIE NUME SEMNĂȚURA Scara:

Titlul proiectului: El.rama


Faza:


PROIECTAT DESENAT VERIFICAT Dolis Ciprian Dolis Ciprian Data: OCT.2012

Titlu planșă: elemente rama

Planșa nr.


© Planurile și informațiile sunt în proprietatea și au copyright-ul S.C. ERGIO - PROD S.R.L., toate drepturile sunt rezervate. Nu puteți reproduce, modifica sau transmite nici unul din aceste planuri sau informații, fără permisiunea expresă scrisă a S.C. ERGIO - PROD S.R.L. Orice reproducere fără obținerea prealabilă a acordului scris va fi considerată o violare a copyright-ului deținut de SC ERGIO - PROD SRL asupra planurilor și informațiilor, și va fi înscenată în instanța de judecată.

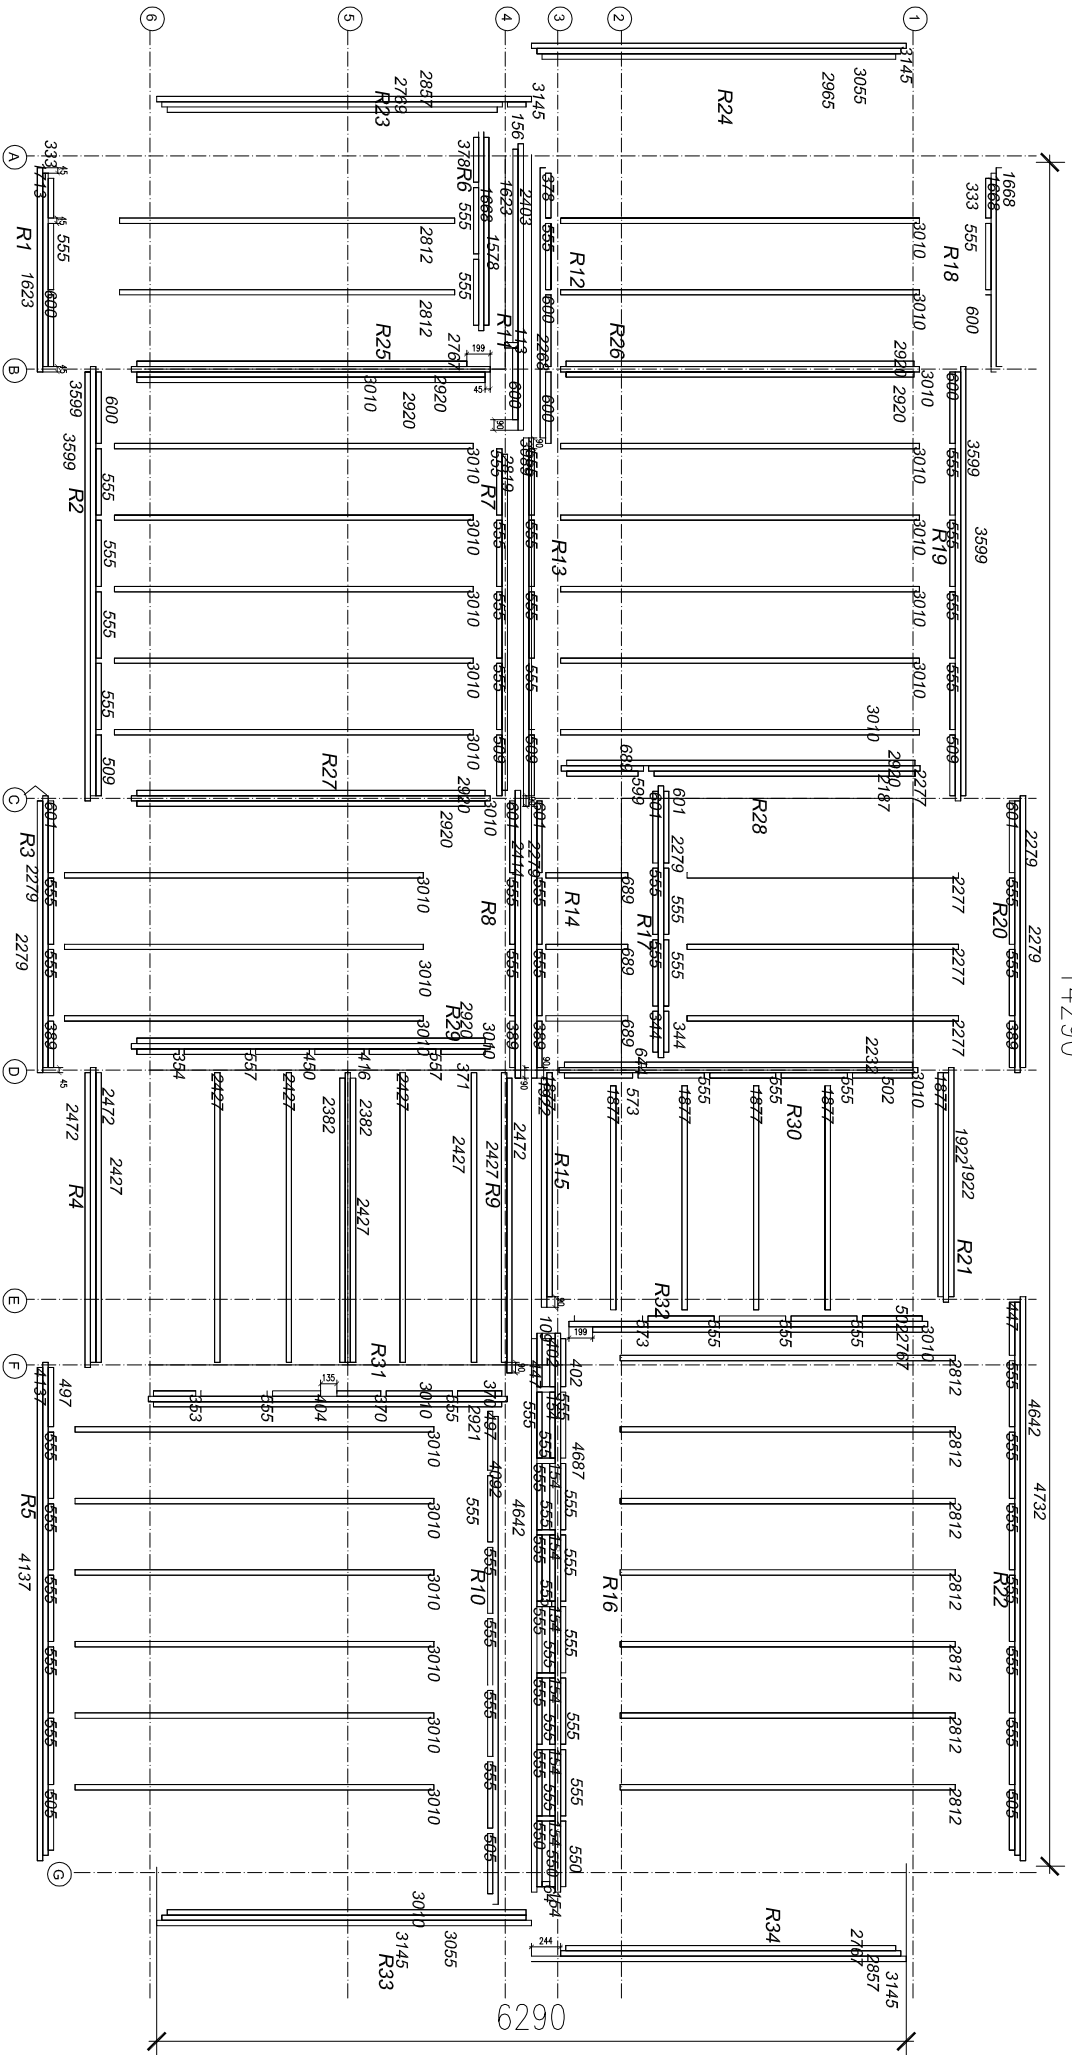

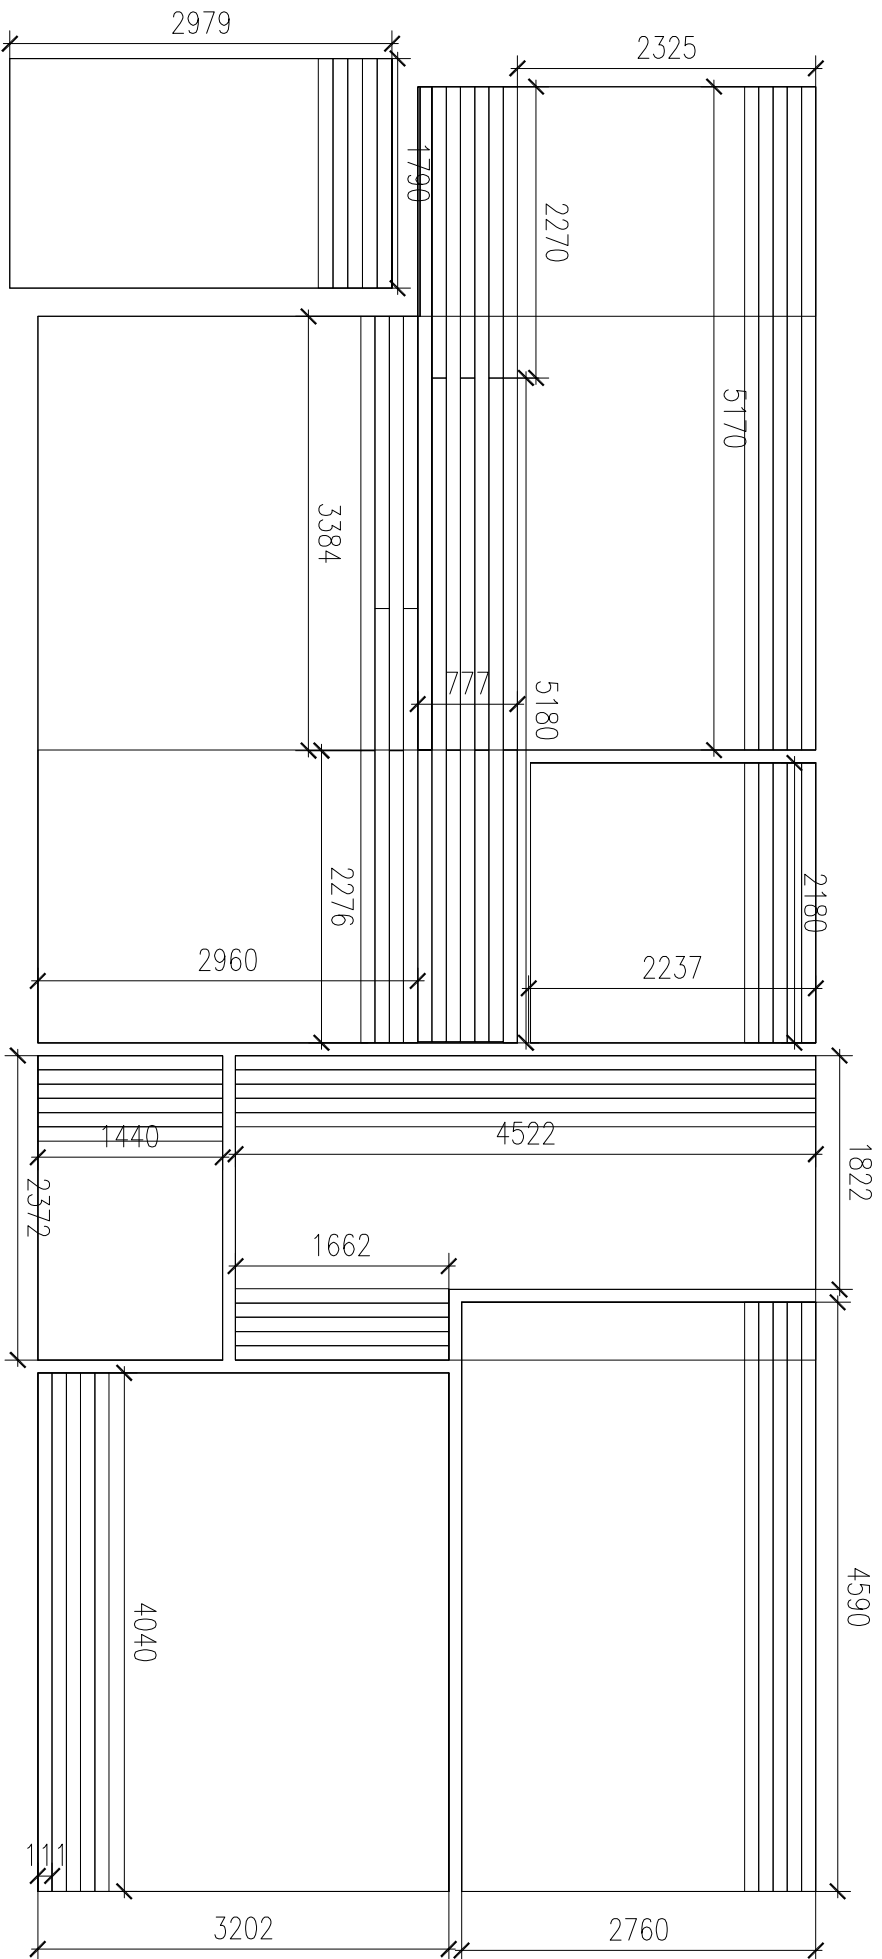

S.C. ERGIO PROD S.R.L.				Beneficiar:		Proiect nr.	
SPECIFICAȚIE	NUME	SEMNĂȚURA	Scara:	<u>Titlul proiectului:</u>		Faza: Lambriu dusumea, rama	
PROIECTAT	Dolis Ciprian			<u>Titlu planșă:</u>		Planșa nr.	
DESENAT	Dolis Ciprian		Data:	OCT.2012			
VERIFICAT							

© Planurile și informațiile sunt în proprietatea și au copyrightul S.C. ERGIO - PROD S.R.L., toate drepturile sunt rezervate. Nu puteți reproduce, modifica sau transmite nimeni din aceste planuri sau informații, fără permisiunea expresă scrisă a S.C. ERGIO - PROD S.R.L. Orice reproducere fără obținerea prealabilă a acordului scris va fi considerată o violare a copyrightului deținut de S.C. ERGIO - PROD S.R.L. asupra planurilor și informațiilor, și va fi înscrisă în instanțe de judecată.

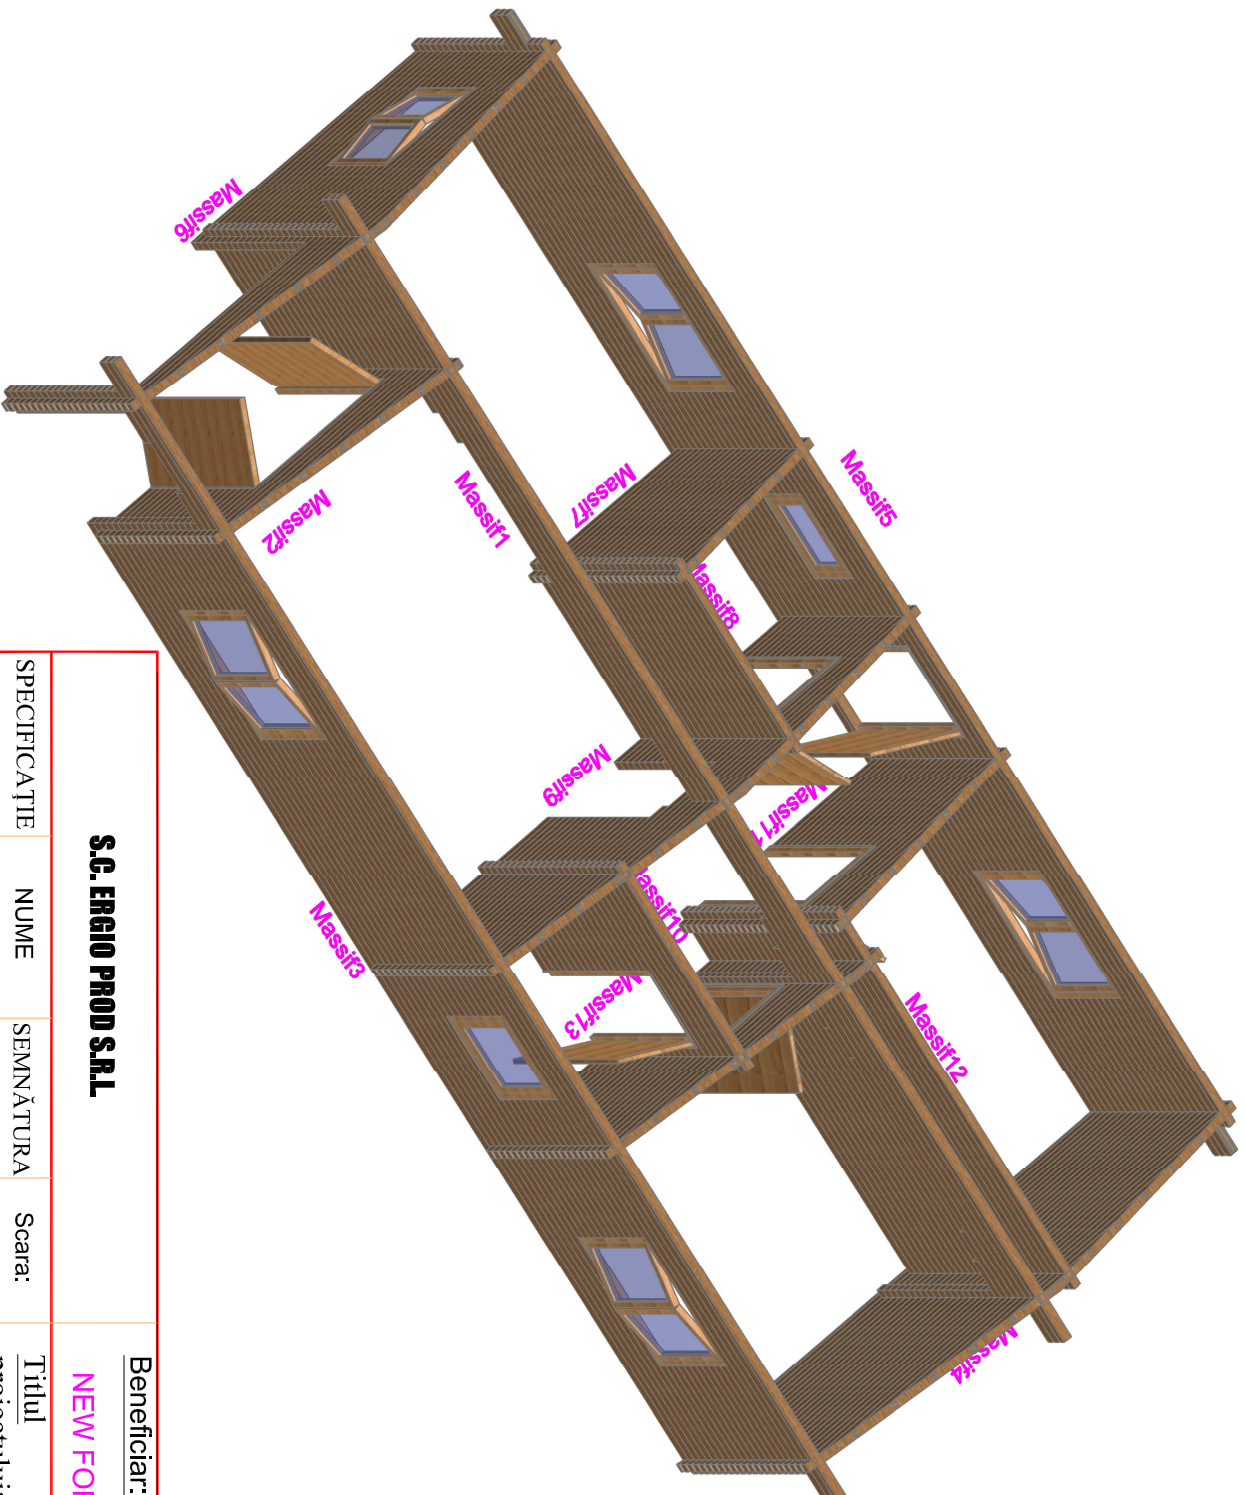

S.C. ERGIO PROD S.R.L

Beneficiar:
NEW FOREST LOG CABINS

Proiect nr.

SPECIFICAȚIE

Scara:

Titlul

proiectului:

Faza:
 Casa mobila lambriu100

PROIECTAT

Dolis Ciprian

DESENAT

Dolis Ciprian

Data:

Titlu planșă:

PEREȚI CASA


Planșa nr.

VERIFICAT

OCT.2012

Planurile și informațiile sunt în proprietatea și au copyright-ul S.C. ERGIO - PROD S.R.L., toate drepturile sunt rezervate. Nu puteți reproduce, modifica sau transmite nici unul din aceste planuri sau informații, fără permisiunea expresă scrisă a S.C. ERGIO - PROD S.R.L. Orice reproducere fără obținerea prealabilă a acordului scris va fi considerată o violare a copyright-ului deținut de SC ERGIO - PROD SRL asupra planurilor și informațiilor și va fi înscrisă în instanță de judecată.

Massif1 (Exterior)

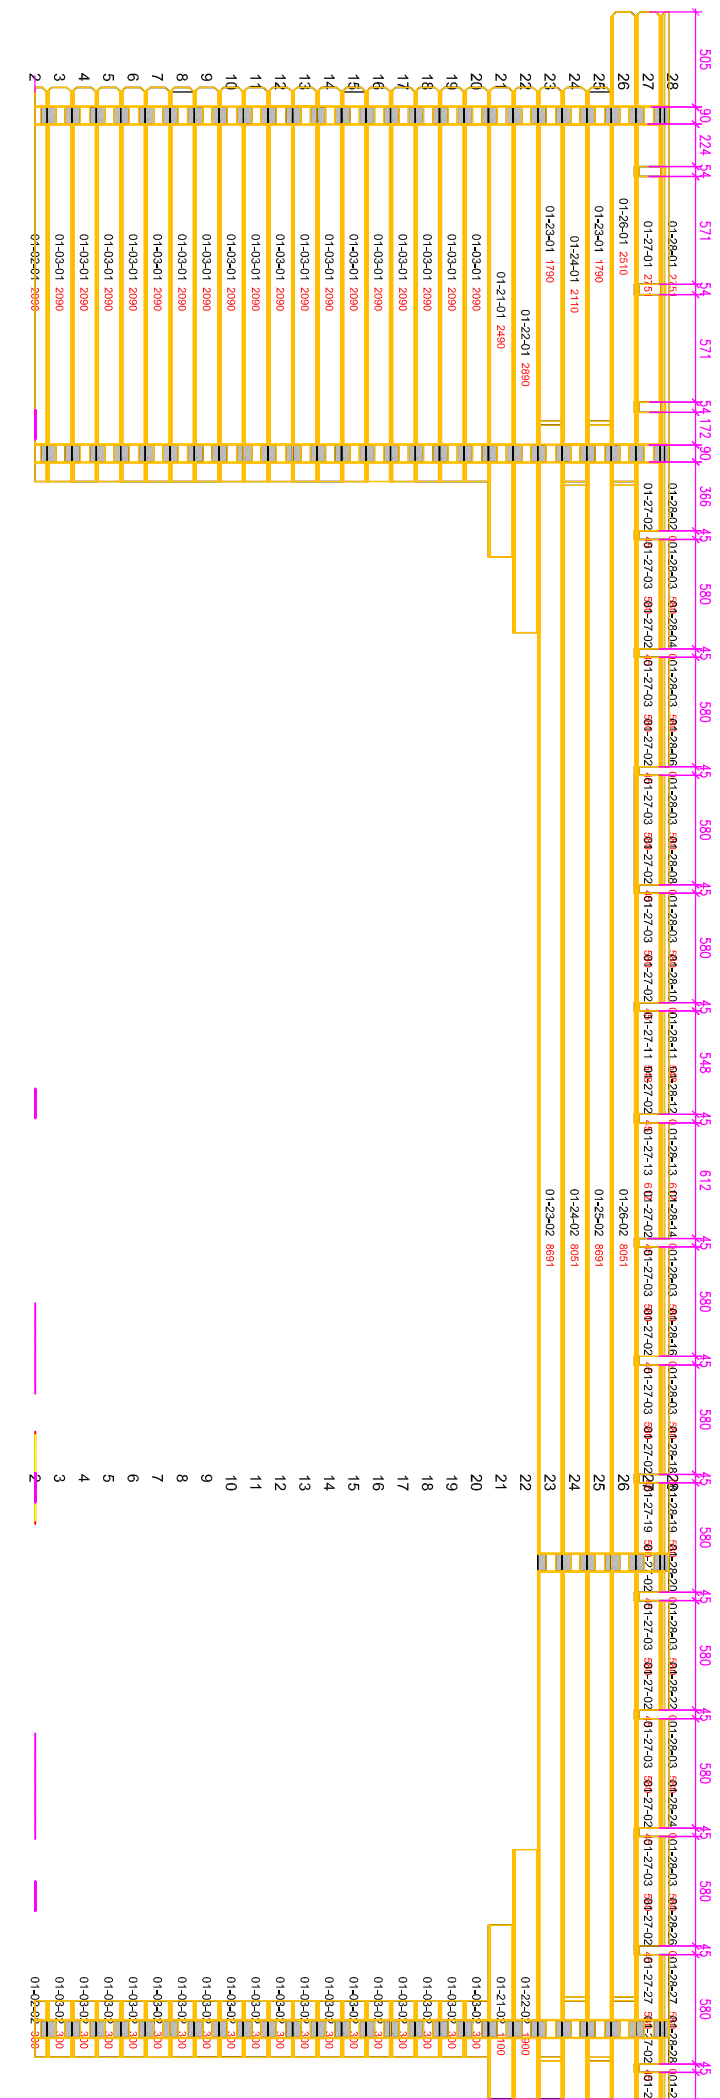


S.C. ERGIO PROD SRL

SPECIFICAȚIE	NUME	SEMĂNTURA	Scara:	Beneficiar: NEW FOREST LOG CABINS	Proiect nr.
PROIECTAT	Dolci Ciprian			Titlu proiectului:	
DESENAT	Dolci Ciprian		Data: OCT.2012	Pereti 100mm-1	Faza:
VERIFICAT				Titlu planșă:	Planșa nr.

© Planurile și informațiile sunt în proprietatea și au copyright-ul S.C. ERGIO-PROD SRL. Toate drepturile sunt rezervate. Nu poate fi reprodusă, modificată sau transmisă în altă formă din aceste planuri sau informații, fără permisiunea expresă scrisă a S.C. ERGIO - PROD S.R.L. Orice reproducere fără obținerea prealabilă a acordului scris va fi considerată o violare a copyright-ului deținut de S.C. ERGIO-PROD SRL asupra planurilor și informațiilor, și va fi înscrisă în instanța de judecată.

Massif1 (Exterior)

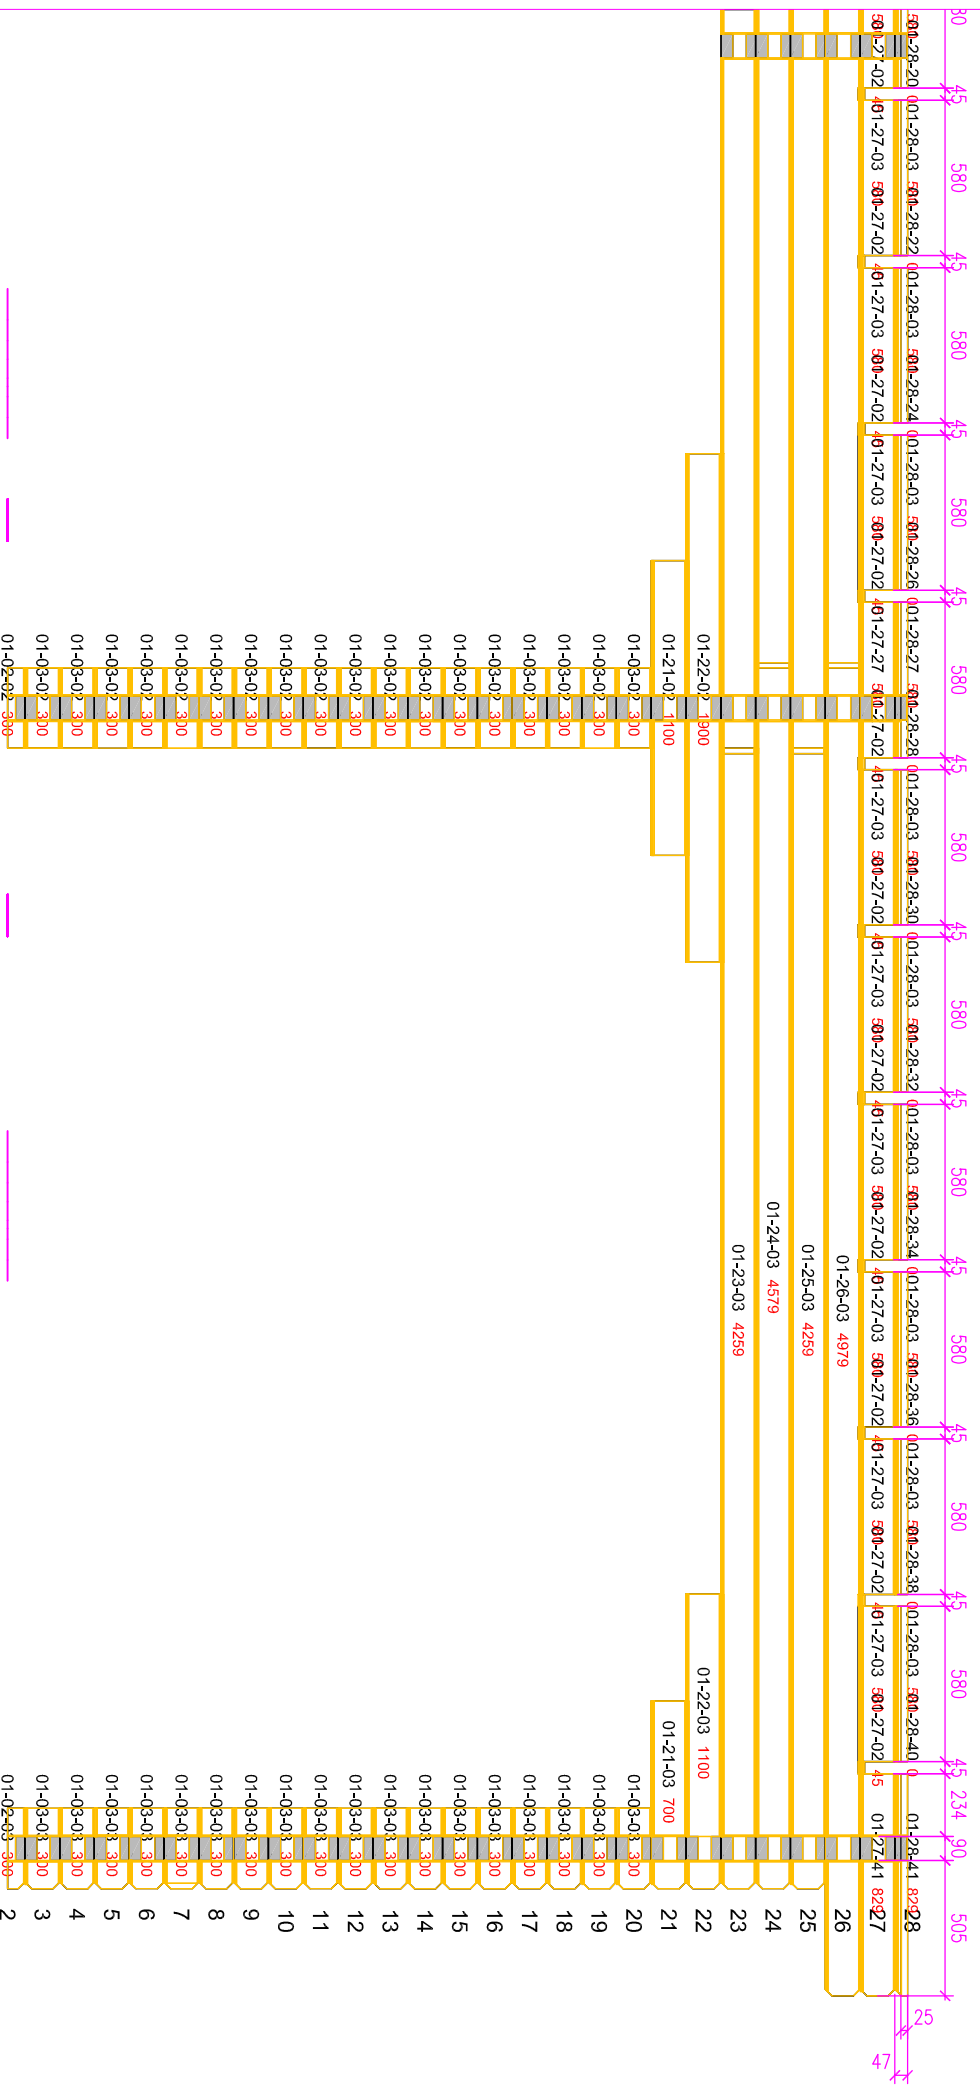


S.G. ERGIO PROD S.R.L

SPECIFICAȚIE	NUME	SEMĂȚURA	Scara:	Beneficiar: NEW FOREST LOG CABINS	Proiect nr.
PROIECTAT	Doljs Ciprian			Titlul proiectului:	Faza:
DESENAT	Doljs Ciprian		Data: OCT.2012	Pereți 100mm-1	Planșa nr.
VERIFICAT				Titlu planșă:	

© Planurile și informațiile sunt în proprietatea și au copyright-ul S.C. ERGIO - PROD S.R.L., toate drepturile sunt rezervate. Nu puteți reproduce, modifica sau transmite într-unul din aceste planuri sau informații, fără permisiunea expresă scrisă a S.C. ERGIO - PROD S.R.L. Orice reproducere fără obținerea prealabilă a acordului scris va fi considerată o violare a copyright-ului deținut de S.C. ERGIO - PROD S.R.L. asupra planurilor și informațiilor, și va fi înscrisă în instanța de judecată.


Massif1 (Exterior)

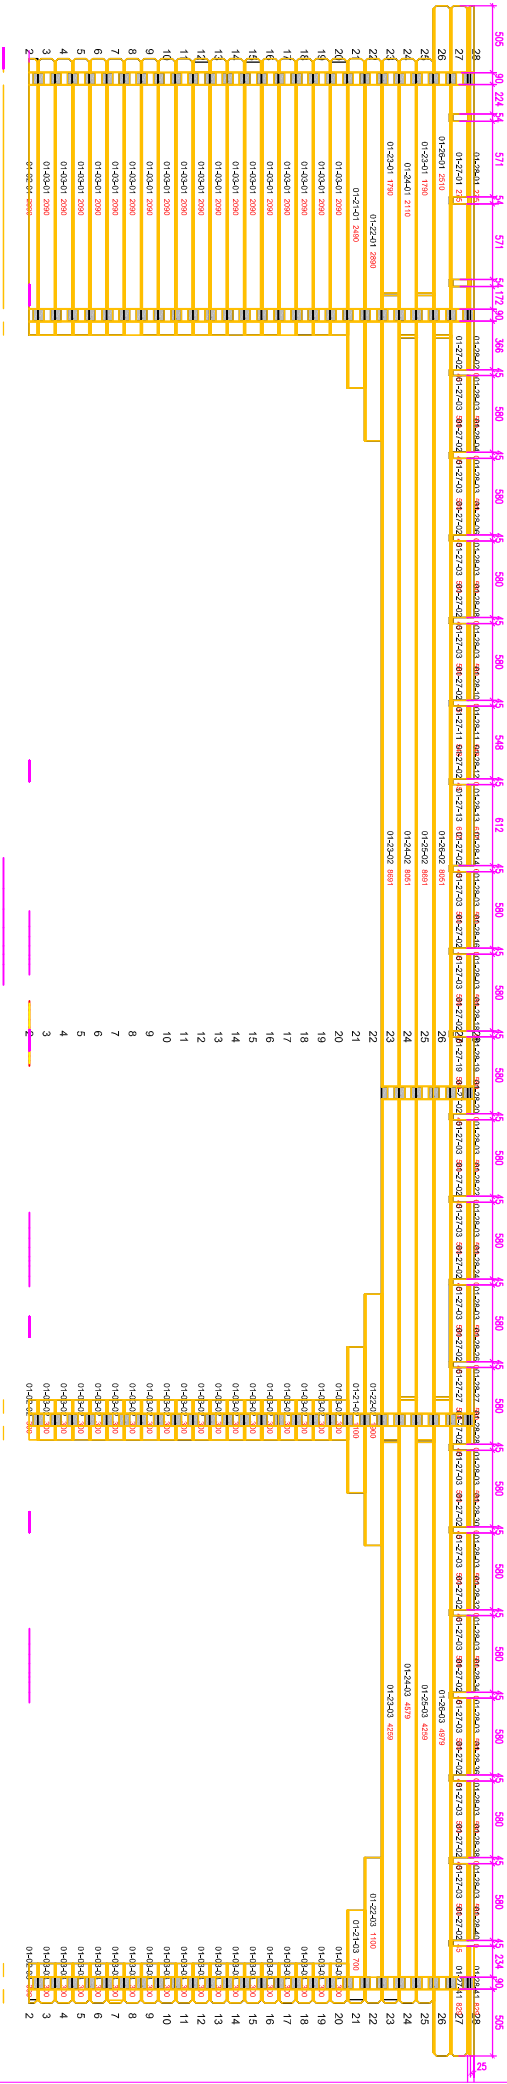

S.G. ERGIO PROD SRL			Beneficiar: NEW FOREST		Proiect nr.
LOG CABINS			Titlul proiectului:		
SPECIFICAȚIE	NUME	SEMNĂȚURA	Scara:	Pereti 100mm-1	Faza:
PROIECTAT	Dolis Ciprian				
DESENAT	Dolis Ciprian		Data:	Titlu planșă:	Planșă nr.
VERIFICAT			OCT.2012		


Planurile și informațiile sunt în proprietatea și au copyright-ul S.C. ERGIO - PROD S.R.L. Toate drepturile sunt rezervate. Nu puteți reproduce, modifica sau transmite nici unul din aceste planuri sau informații, fără permisiunea expresă scrisă a S.C. ERGIO - PROD S.R.L. Orice reproducere fără aprobarea prealabilă a acordului scris va fi considerată o violare a copyright-ului deținut de S.C. ERGIO - PROD SRL asupra planurilor și informațiilor și va fi înscrisă instanței de judecată.

02-28-01	560		28	28
02-27-01	1072		27	27
02-26-01	1593		26	26
02-25-01	2115		25	25
02-24-01	2636		24	24
02-23-01	3083		23	23
02-22-01	2279		22	22
02-21-01	2479		21	21
02-20-01	2079		20	20

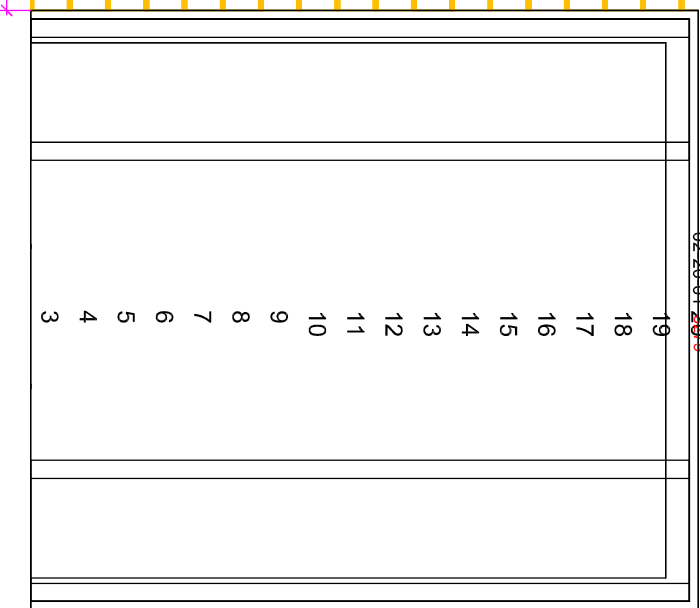


S.C. ERGIO PROD SRL			Beneficiar: NEW FOREST LOG CABINS	Proiect nr.
SPECIFICAȚIE	NUME	SEMNĂTURA	Scara:	
PROIECTAT	Doliz Ciprian			
DESENAT	Doliz Ciprian		Data:	
VERIFICAT			OCT.2012	
			Titlu proiectului:	Pereti 100mm-1
			Titlu planșă:	Planșa nr.

Plantele și informațiile sunt în proprietatea și au copyrightul S.C. ERGIO - PROD S.R.L., toate drepturile sunt rezervate. Nu pute fi reproduse, modificate sau transmise în alt mod din aceste planuri sau informații, fără permisiunea expresă scrisă a S.C. ERGIO - PROD S.R.L. Orice reproducere fără obținerea prealabilă a acordului scris va fi considerat a o violare a copyrightului deținut de S.C. ERGIO - PROD SRL asupra plantelor și informațiilor și va fi înscrisă în instanța de judecată.

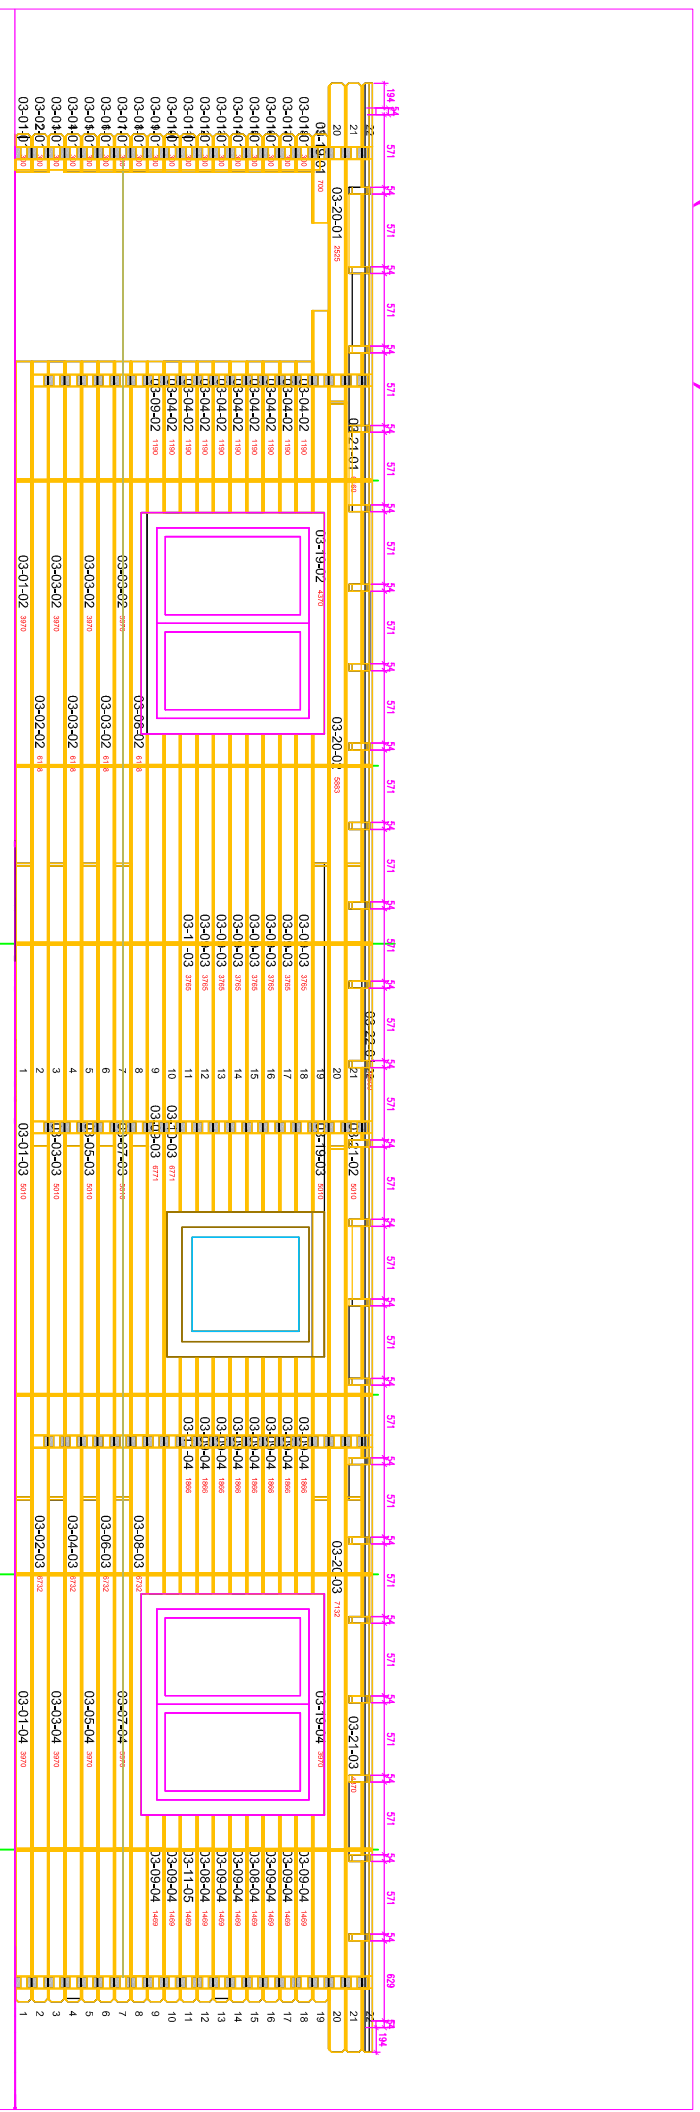


S.C. ERGIO PROD S.R.L				Beneficiar: NEW FOREST		Proiect nr.
LOG CABINS				LOG CABINS		
SPECIFICAȚIE	NUME	SEMNĂȚURA	Scara:	Titlul proiectului:	Pereti 100mm-1	Faza:
PROIECTAT	Dolfs Ciprian					
DESENAT	Dolfs Ciprian		Data:	Titlu planșă:		Planșa nr.
VERIFICAT			OCT.2012			

Planurile și informațiile sunt în proprietatea și au copyright-ul S.C. ERGIO - PROD S.R.L., toate drepturile sunt rezervate. Nu puteți reproduce, modifica sau transmite nici unul din aceste planuri sau informații, fără permisiunea expresă scrisă a S.C. ERGIO - PROD S.R.L. Orice reproducere fără obținerea prealabilă a acordului scris va fi considerată o violare a copyright-ului deținut de S.C. ERGIO - PROD S.R.L. asupra planurilor și informațiilor, și va fi înscrisă în instanța de judecată.

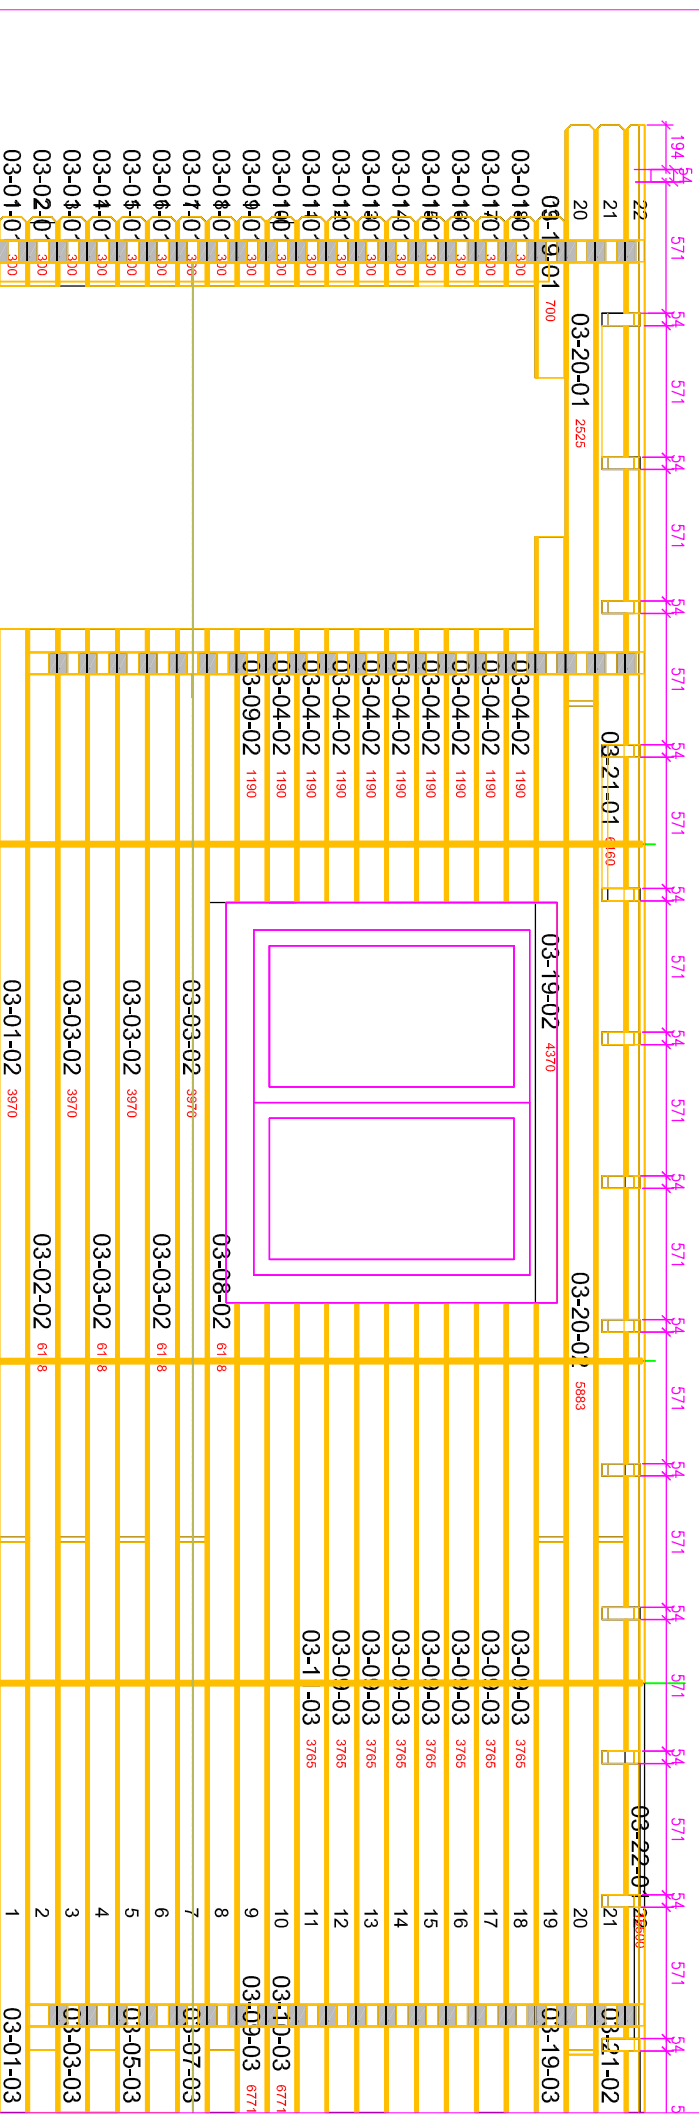

S.C. ERGIO PROD S.R.L.			Beneficiar: NEW FOREST		Proiect nr.
LOG CABINS					
SPECIFICAȚIE	NUME	SEMNĂȚURA	Scara:	Titlul proiectului:	Faza:
PROIECTAT	Doliz Ciprian			Pereti 100mm-1	
DESENAT	Doliz Ciprian		Data:	Titlu planșă:	Planșa nr.
VERIFICAT			OCT.2012		

Planurile și informațiile sunt în proprietatea și au copyright-ul S.C. ERGIO - PROD S.R.L., toate drepturile sunt rezervate. Nu puteți reproduce, modifica sau transmite nici unul din aceste planuri sau informații, fără permisiunea expresă scrisă a S.C. ERGIO - PROD S.R.L. Orice reproducere fără obținerea prealabilă a acordului scris va fi considerată o violare a copyright-ului deținut de S.C. ERGIO - PROD S.R.L. asupra planurilor și informațiilor, și va fi învinuită în instanță de judecată.

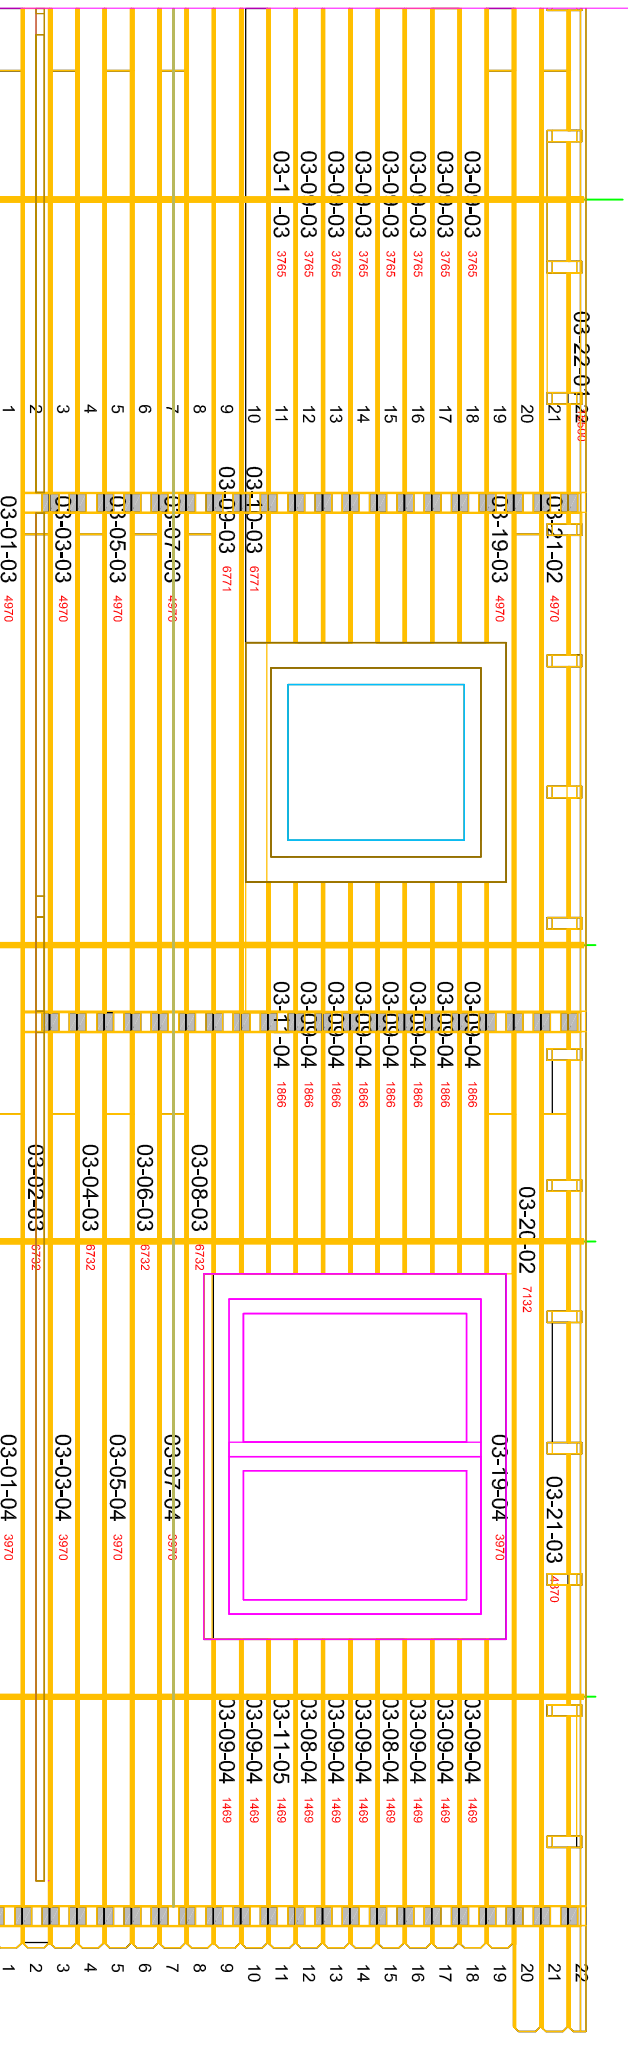

S.C. ERGIO PROD S.R.L

Beneficiar: **NEW FOREST**
LOG CABINS

Proiect nr.

SPECIFICAȚIE

NUME

SEMNĂȚURA

Scara:

Titlul proiectului:

Pereti 100mm-1

Faza:

PROIECTAT

Dols Ciprian

Data:

Titlu planșă:

Planșa nr.


VERIFICAT

Dols Ciprian

OCT.2012

Ⓢ Planșile și informațiile sunt în proprietatea și au copyright-ul S.C. ERGIO - PROD S.R.L., toate drepturile sunt rezervate. Nu pute fi reproduce, modifica sau transmite nici unul din aceste planșuri sau informații, fără permisiunea expresă scrisă a S.C. ERGIO - PROD S.R.L. Orice reproducere fără obținerea prealabilă a acordului scris va fi considerat a o violare a copyright-ului deținut de S.C. ERGIO - PROD S.R.L. asupra Planșelor și Informațiilor și va fi înscrisă în instanța de judecată.


Massif4 (Exterior)

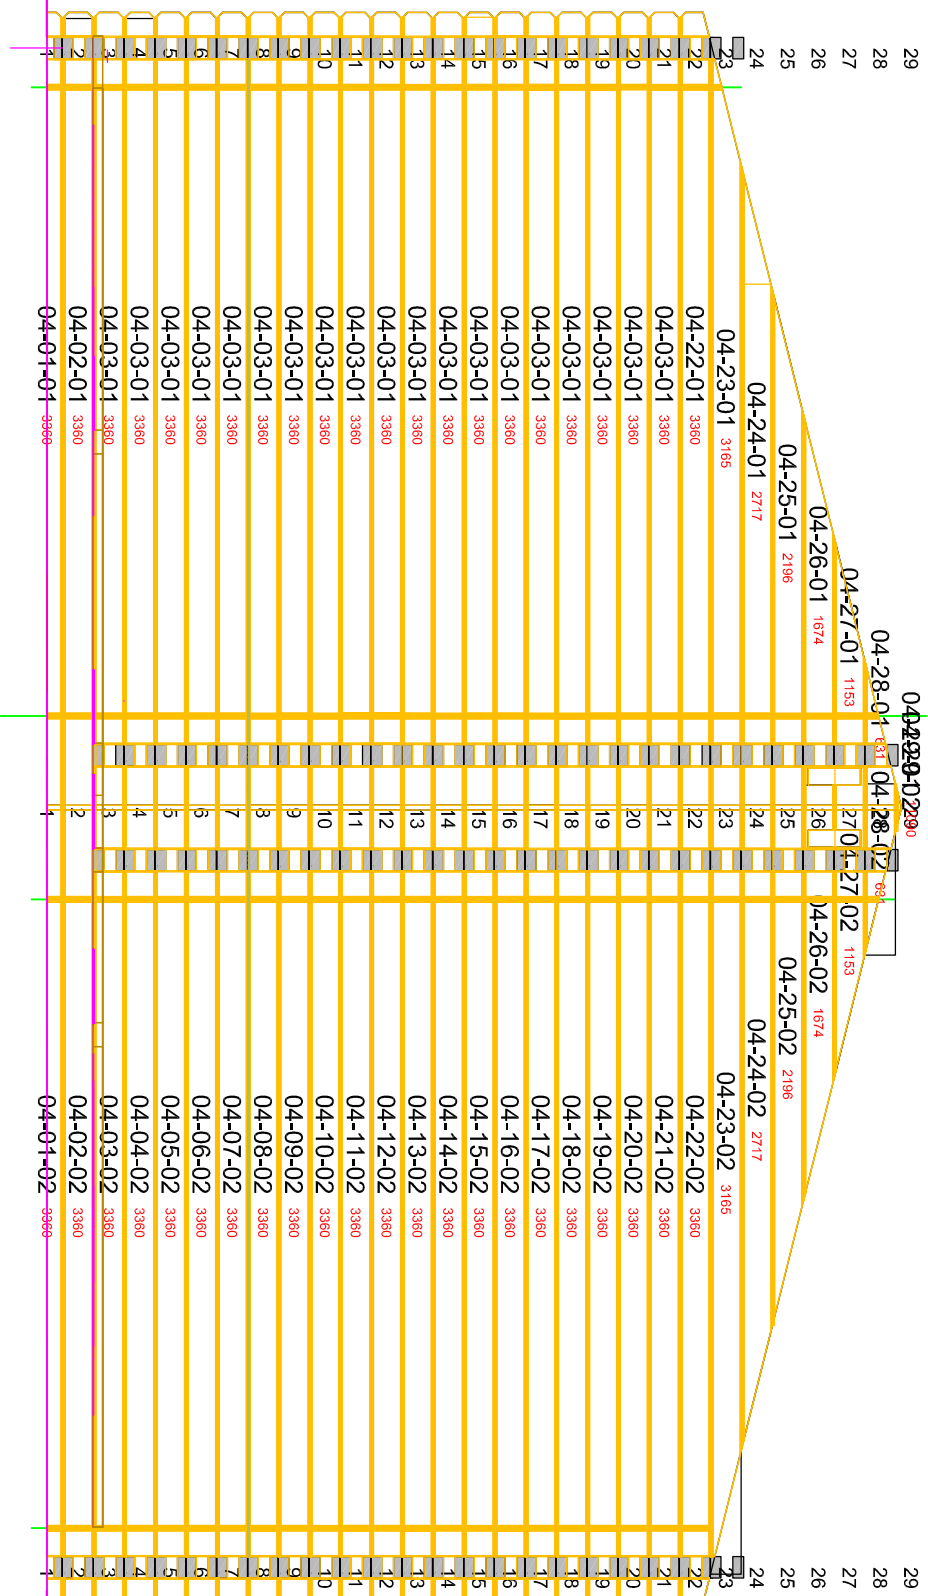

S.G. ERGIO PROD S.R.L.		Beneficiar: NEW FOREST	Proiect n.r.
		LOG CABINS	


SPECIFICAȚIE	NUME	SEMNĂȚURA	Scara:	Titlul proiectului:	Pereti 100mm-1	Faza:
PROIECTAT	Dolis Ciprian					
DESENAT	Dolis Ciprian		Data:	Titlu planșă:		Planșa nr.
VERIFICAT			OCT.2012			

Planurile și informațiile sunt în proprietatea și au copyright-ul S.C. ERGIO - PROD S.R.L. - toate drepturile sunt rezervate. Nu pute fi reproduse, modificate sau transmise în nici un fel din aceste planuri sau informații, fără permisiunea expresă scrisă a S.C. ERGIO - PROD S.R.L. Orice reproducere fără obținerea prealabilă a acordului scris va fi considerată o violare a copyright-ului deținut de S.C. ERGIO - PROD S.R.L. asupra planurilor și informațiilor, și va fi înscrisă în instanța instanței de judecată.

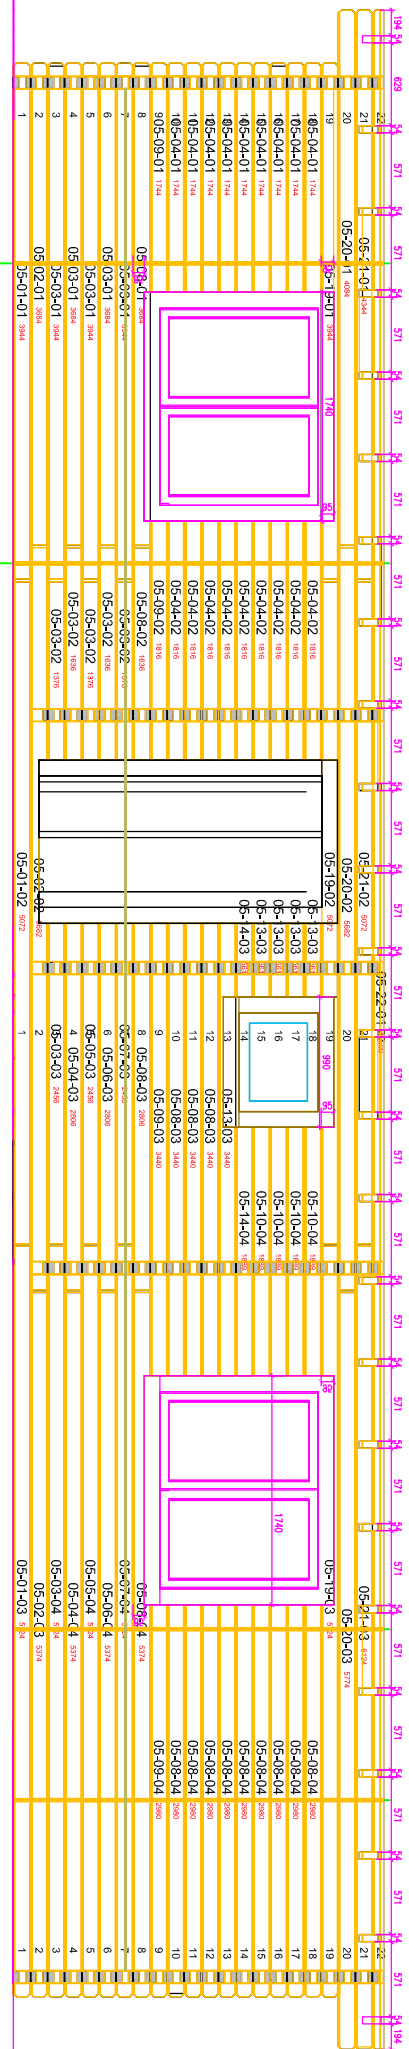

S.G. ERGIO PROD S.R.L			Beneficiar: NEW FOREST		Proiect nr.
LOG CABINS					
SPECIFICAȚIE	NUME	SEMĂNĂȚURA	Scara:	<u>Titlul proiectului:</u>	Faza:
PROIECTAT	Dolis Ciprian			<u>Pereti 100mm-1</u>	
DESENAT	Dolis Ciprian		Data:	<u>Titlu planșă:</u>	Planșa nr.
VERIFICAT			OCT 2012		

© Planurile și informațiile sunt în proprietatea și au copyright-ul S.C. ERGIO - PROD S.R.L., toate drepturile sunt rezervate. Nu poate fi reproducere, modificarea sau transmitere nici unui din aceste planuri sau informații, fără permisiunea expresă a S.C. ERGIO - PROD S.R.L. Orice reproducere fără obținerea prealabilă a acordului scris va fi considerată a o violare a copyright-ului de firmă de S.C. ERGIO - PROD S.R.L. asupra planurilor și informațiilor, și va fi încetată instanței de judecată.

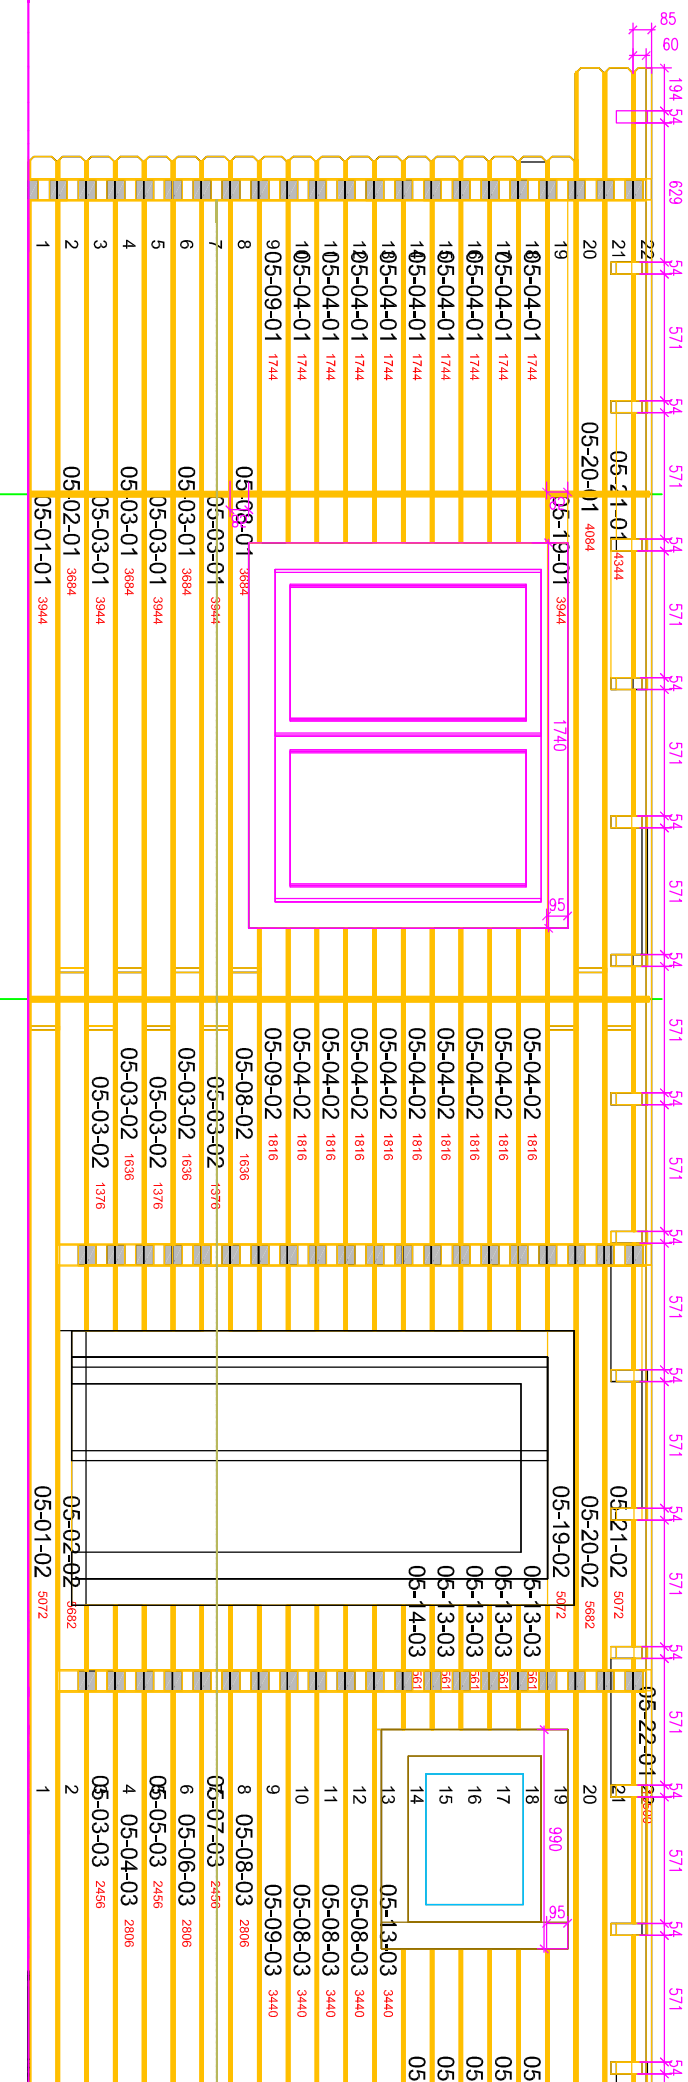

S.C. ERGIO PROD SRL				Beneficiar: NEW FOREST		Proiect nr.
LOG CABINS				LOG CABINS		
SPECIFICAȚIE	NUME	SEMĂNĂȚURA	Scara:	Titlul proiectului:		Faza:
PROIECTAT	Dols Ciprian			Pereti 100mm-1		
DESENAT	Dols Ciprian		Data:	Titlu planșă:		Planșa nr.
VERIFICAT			OCT.2012			

© Planurile și informațiile sunt în proprietatea și au copyright-ul S.C. ERGIO - PROD S.R.L., toate drepturile sunt rezervate. Nu pot fi reproduse, modificate sau transmise nici unui din aceste planuri sau informații, fără permisiunea expresă scrisă a S.C. ERGIO - PROD S.R.L. Orice reproducere fără obținerea prealabilă a acordului scris va fi considerată a o violare a copyright-ului de firmă de S.C. ERGIO - PROD SRL, asupra planurilor și informațiilor, și va fi înscrisă în instanța de judecată.

Massifs (Exterior)




S.G. ERGIO PROD S.R.L

Beneficiar: NEW FOREST
LOG CABINS

Proiect nr.


SPECIFICAȚIE NUME SEMNĂȚURA Scara:

PROIECTAT Dolis Ciprian PEREȚI 100mm-1 Faza:

DESENAT Dolis Ciprian Data: OCT.2012 Titlu planșă: Planșa nr.

VERIFICAT

Planurile și informațiile sunt în proprietatea și au copyright-ul S.C. ERGIO - PROD S.R.L., toate drepturile sunt rezervate. Nu poate fi reproducute, modificate sau transmise nici unui din aceste planuri sau informații, fără permisiunea expresă scrisă a S.C. ERGIO - PROD S.R.L. Orice reproducere fără obținerea prealabilă a acordului scris va fi considerată o violare a copyright-ului deținut de SC ERGIO - PROD SRL asupra planurilor și informațiilor, și va fi însoțită instanței de judecată.

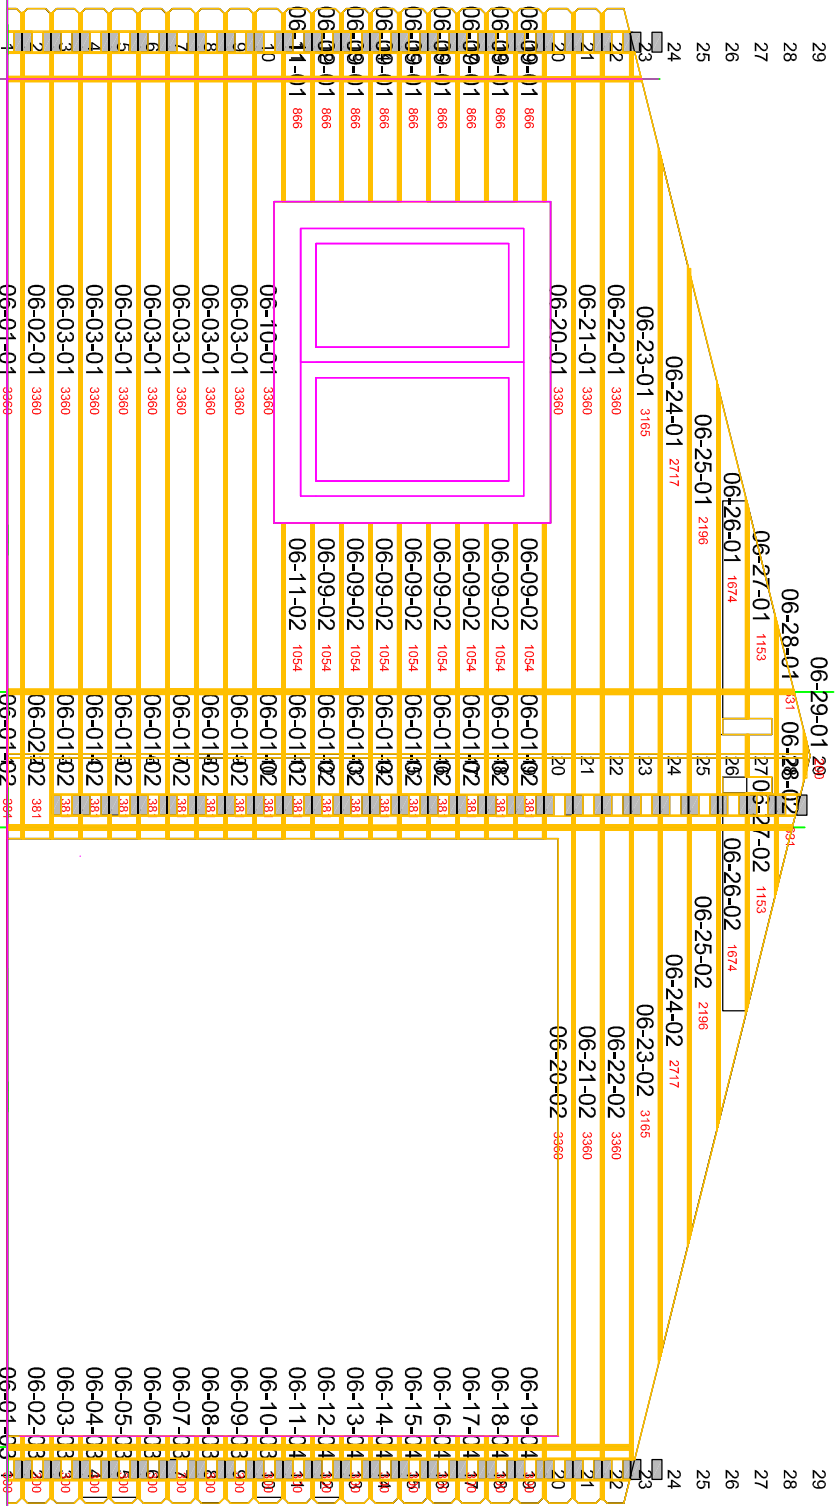

S.C. ERGIO PROD S.R.L			Beneficiar: NEW FOREST		Proiect nr.
LOG CABINS					
SPECIFICAȚIE	NUME	SEMNĂTURA	Scara:	Titlul proiectului:	Faza:
PROIECTAT	Dolfs Ciprian			Pereti 100mm-1	
DESENAT	Dolfs Ciprian		Data:	Titlu planșă:	Planșa nr.
VERIFICAT			OCT.2012		

Planurile și informațiile sunt în proprietatea și au copyright-ul S.C. ERGIO - PROD S.R.L., toate drepturile sunt rezervate. Nu puteți reproduce, modifica sau transmite nici unul din aceste planuri sau informații, fără permisiunea expresă scrisă a S.C. ERGIO - PROD S.R.L. Orice reproducere fără obținerea prealabilă a acordului scris va fi considerată o violare a copyright-ului deținut de S.C. ERGIO - PROD S.R.L. asupra planurilor și informațiilor, și va fi învințită instanța de judecată.

Massif7 (Exterior)

27	27	07-27-01	927
26	26	07-26-01	921
25	25	07-25-01	1489
24	07-24-01	2057	24
23	07-23-01	2549	23
22	07-22-01	2244	22

S.C. ERGIO PROD S.R.L


Beneficiar: **NEW FOREST
LOG CABINS**

Proiect
nr.

SPECIFICAȚIE	NUME	SEMNAȚURA	Scara:	Titlul proiectului:	Pereti 100mm-1	Faza:
PROIECTAT	Doliz Ciprian					
DESENAT	Doliz Ciprian		Data:	Titlu planșă:		Planșa nr.
VERIFICAT			OCT 2012			

© Planurile și informațiile sunt în proprietatea și au copyright-ul S.C. ERGIO - PROD S.R.L., toate drepturile sunt rezervate. Nu poate fi reproduse, modificat sau transmis în nici un fel din aceste planuri sau informații, fără permisiunea expresă scrisă a S.C. ERGIO - PROD S.R.L. Orice reproducere fără obținerea prealabilă a acordului scris va fi considerată o violare a copyright-ului deținut de S.C. ERGIO - PROD SRL asupra Planurilor și Informațiilor și va fi înscrisă în instanță de judecată.


Massif8 (Exterior)

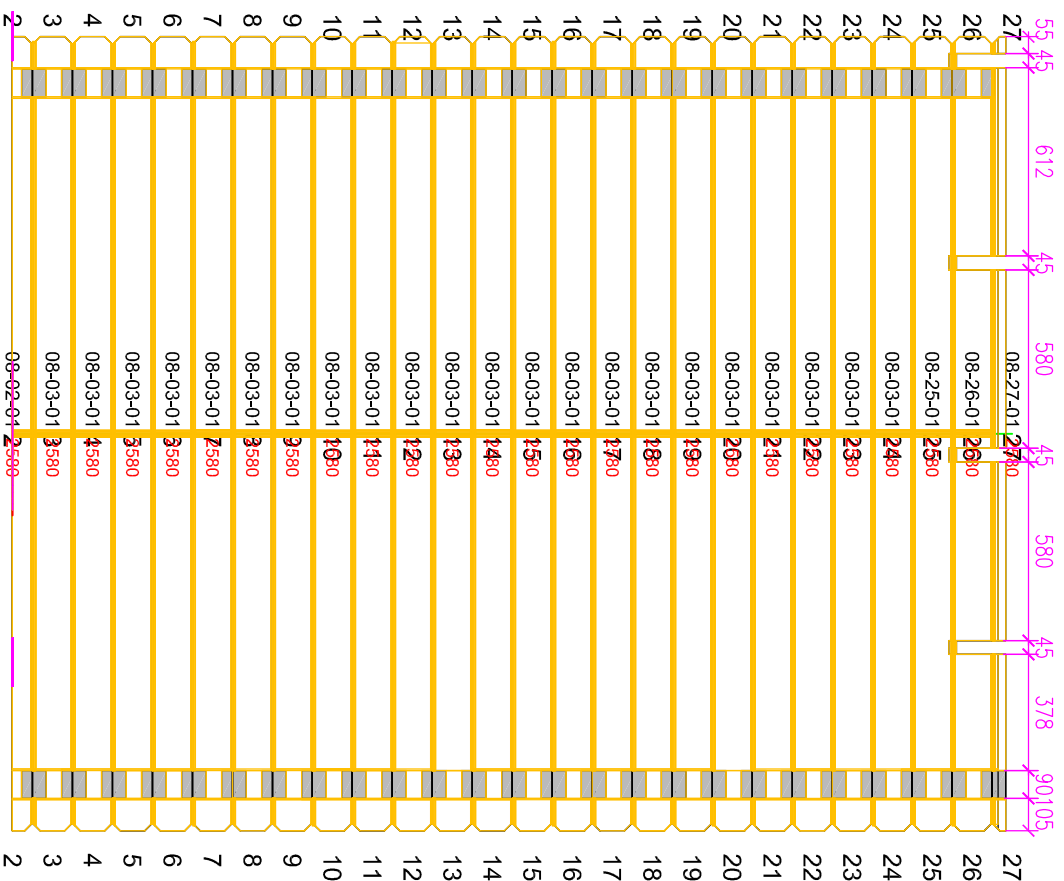

S.C. ERGIO PROD S.R.L.			Beneficiar: NEW FOREST	Proiect nr.	
LOG CABINS					
SPECIFICAȚIE	NUME	SEMNĂȚURA	Scara:	Titlul proiectului:	Faza:
PROIECTAT	Doliz Ciprian			Pereți 100mm-1	
DESENAT	Doliz Ciprian		Data:	Titlu planșă:	Planșa nr.
VERIFICAT			OCT.2012		

Planurile și informațiile sunt în proprietatea și au copyright-ul S.C. ERGIO - PROD S.R.L., toate drepturile sunt rezervate. Nu puteți reproduce, modifica sau transmite în nici un fel aceste planuri sau informații, fără permisiunea expresă scrisă a S.C. ERGIO - PROD S.R.L. Orice reproducere fără obținerea prealabilă a acordului scris va fi considerată o violare a copyright-ului deținut de S.C. ERGIO - PROD S.R.L. asupra planurilor și informațiilor, și va fi înscădată instanței de judecată.

Massif9 (Exterior)

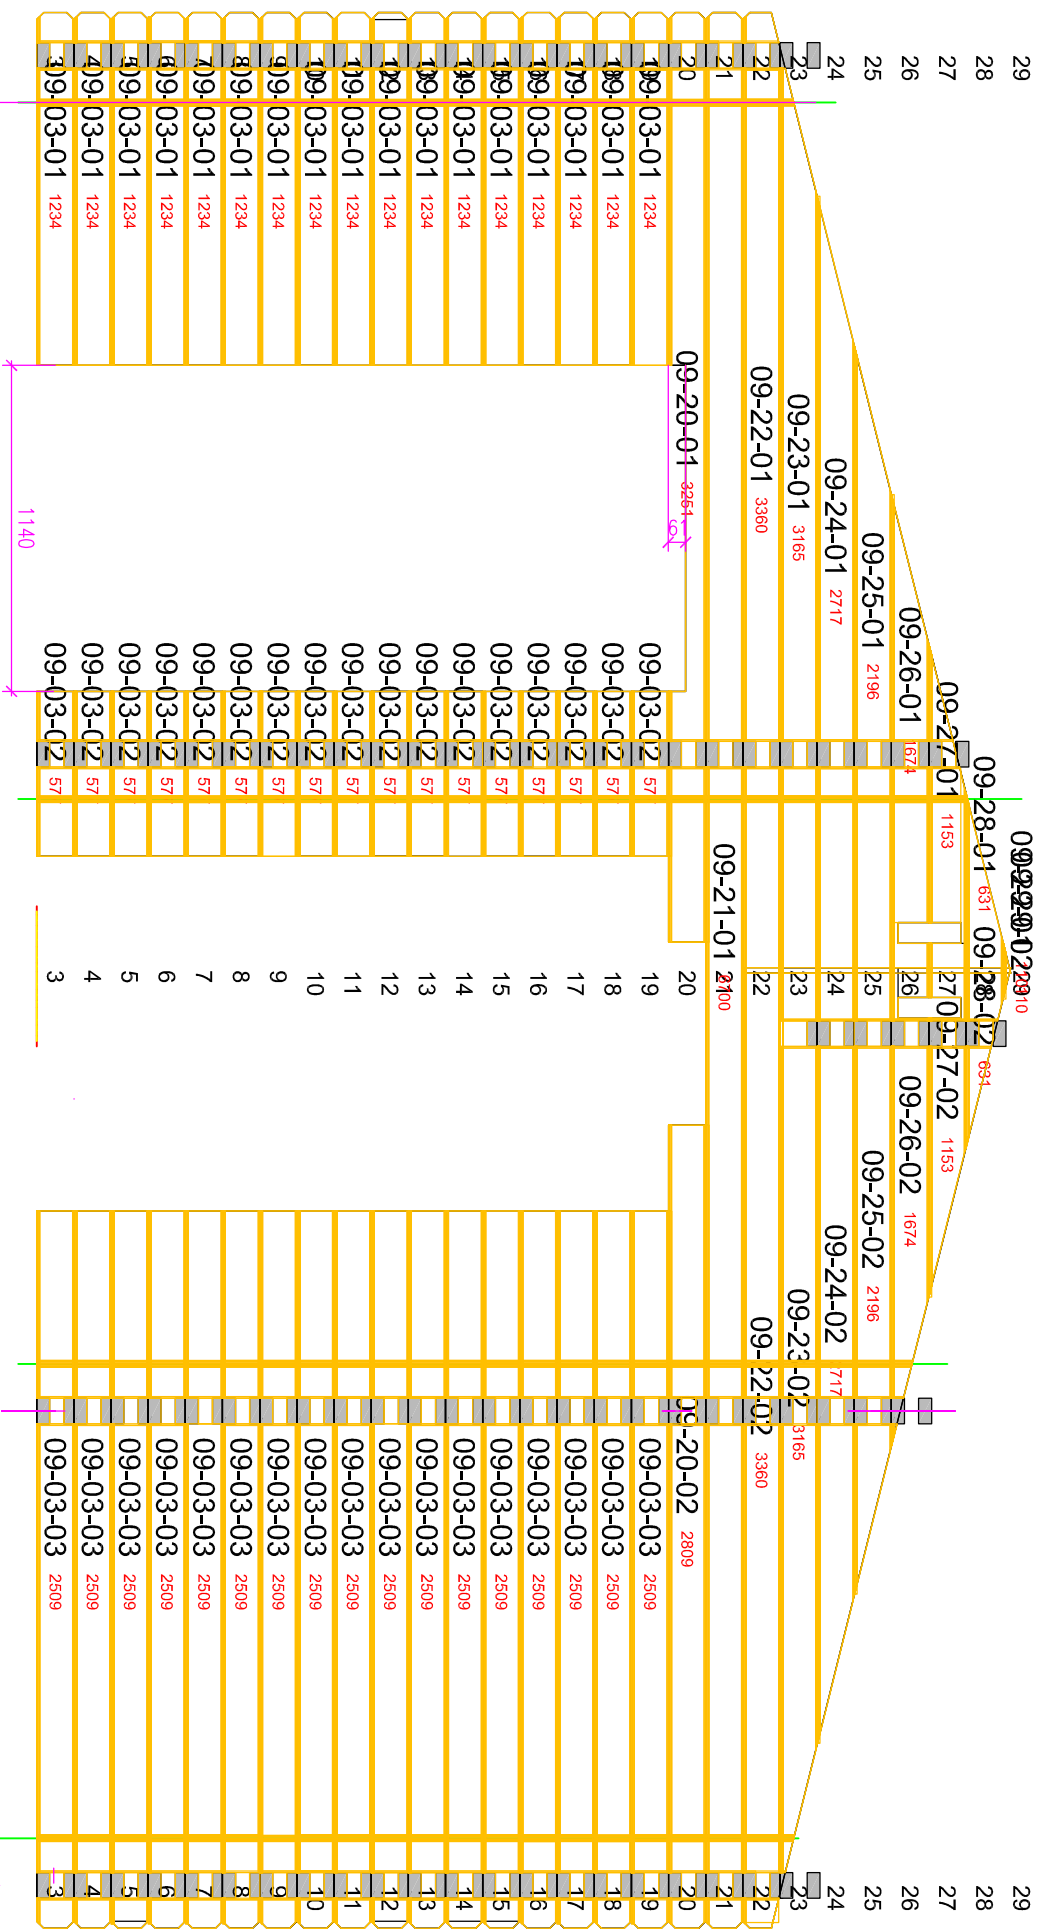


1140

S.G. ERGIO PROD S.R.L.			Beneficiar: NEW FOREST LOG CABINS		Proiect nr.
SPECIFICAȚIE	NUME	SEMNAȚURA	Scara:	Titlu proiectului:	Faza:
PROIECTAT	Dolis Ciprian			Pereti 100mm-1	
DESENAT	Dolis Ciprian		Data:	Titlu planșă:	Planșa nr.
VERIFICAT			OCT.2012		

Planurile și informațiile sunt în proprietatea și au copyright-ul S.C. ERGIO - PROD S.R.L., toate drepturile sunt rezervate. Nu puteți reproduce, modifica sau transmite nici unul din aceste planuri sau informații, fără permisiunea expresă scrisă a S.C. ERGIO - PROD S.R.L. Orice reproducere fără obținerea prealabilă a acordului scris va fi considerată o violare a copyright-ului deținut de S.C. ERGIO - PROD S.R.L. asupra Planurilor și Informațiilor și va fi înscrisă în instanța de judecată.

Massif10 (Exterior)

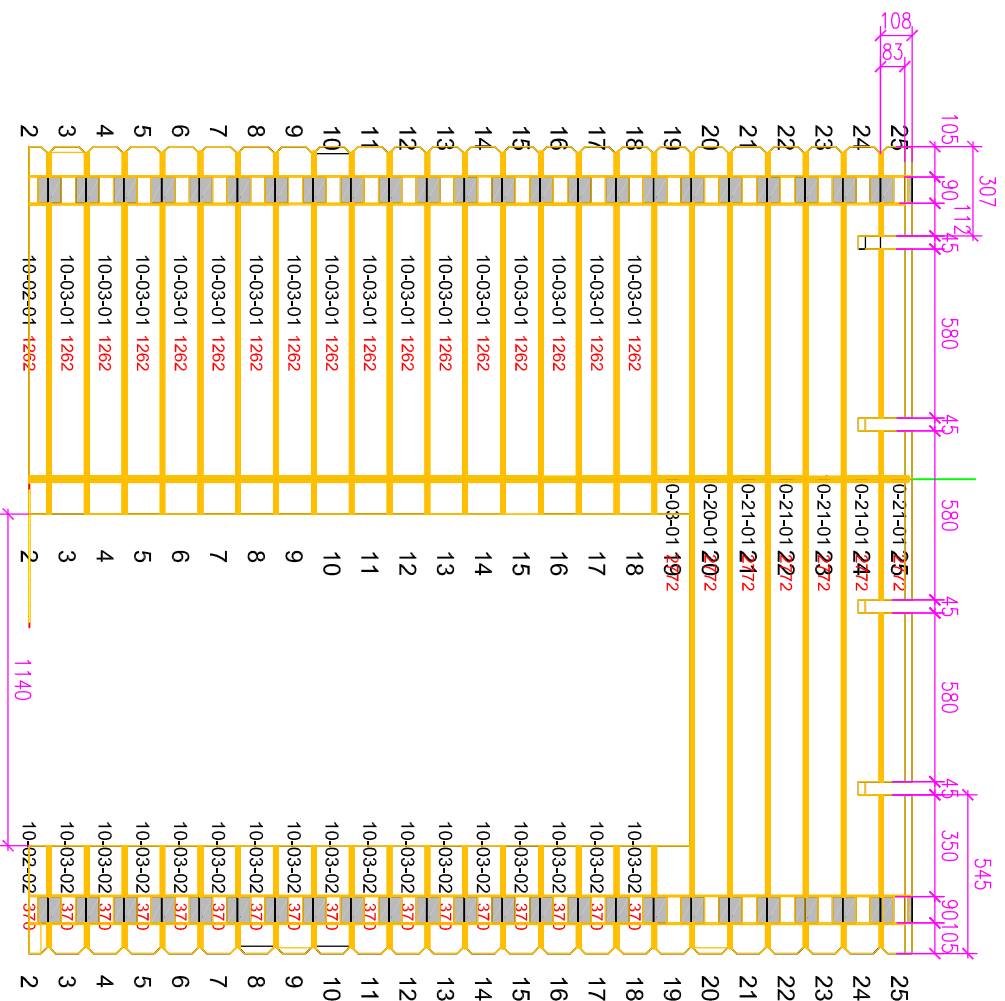

S.G. ERGIO PROD S.R.L.		Beneficiar: NEW FOREST LOG CABINS	Proiect nr.
SPECIFICAȚIE	NUME	SEMNĂȚURA	Scara:
PROIECTAT	Doliz Ciprian		<u>Titlul proiectului:</u> Pereti 100mm-1
DESENAT	Doliz Ciprian		<u>Titlu planșă:</u>
VERIFICAT			Planșa nr.

Scara: **OCT.2012**

Planurile și informațiile sunt în proprietatea și au copyright-ul S.C. ERGIO - PROD S.R.L., toate drepturile sunt rezervate. Nu poate fi reproduse, modificat sau transmisie nici unul din aceste planuri sau informații, fără permisiunea expresă scrisă a S.C. ERGIO - PROD S.R.L. Orice reproducere fără obținerea prealabilă a acordului scris va fi considerată o violare a copyrightului deținut de SC ERGIO - PROD SRL asupra planurilor și informațiilor și va fi înscrisă în instanța de judecată.

Massif1 1 (Exterior)


28	28	11-28-01	503	28
27	27	11-27-01	1072	27
26	26	11-26-01	1593	26
25	25	11-25-01	2115	25
24	24	11-24-01	2636	24
23	23	11-23-01	3064	23
22	22	11-22-01	279	22
21	21	11-21-01	279	21
20	20	11-20-01	279	20
19	19	11-03-01	1819	19
18	18	11-03-01	1819	18
17	17	11-03-01	1819	17
16	16	11-03-01	1819	16
15	15	11-03-01	1819	15
14	14	11-03-01	1819	14
13	13	11-03-01	1819	13
12	12	11-03-01	1819	12
11	11	11-03-01	1819	11
10	10	11-03-01	1819	10
9	9	11-03-01	1819	9
8	8	11-03-01	1819	8
7	7	11-03-01	1819	7
6	6	11-03-01	1819	6
5	5	11-03-01	1819	5
4	4	11-03-01	1819	4
3	3	11-03-01	1819	3

S.C. ERGIO PROD S.R.L

S.C. ERGIO PROD S.R.L		Beneficiar: NEW FOREST LOG CABINS	Proiect nr.
SPECIFICAȚIE	NUME	SEMNĂȚURA	Scara:
PROIECTAT	Doliz Ciprian		Titlul proiectului:
DESENAT	Doliz Ciprian		Pereți 100mm-1
VERIFICAT			Data: OCT.2012
			Titlu planșă:
			Planșa nr.


© Planșele și informațiile sunt în proprietatea și au copyright-ul S.C. ERGIO - PROD S.R.L. Toate drepturile sunt rezervate. Nu poate fi reproducere, modificarea sau transmiterea nici unui din aceste planșuri sau informații, fără permisiunea expresă și scrisă a S.C. ERGIO - PROD S.R.L. Orice reproducere fără obținerea prealabilă a acordului scris va fi considerată a o violare a copyrightului de fapt de S.C. ERGIO - PROD SRL asupra planșelor și informațiilor și va fi învinuită în instanță de judecată.

Massif12 (Exterior)

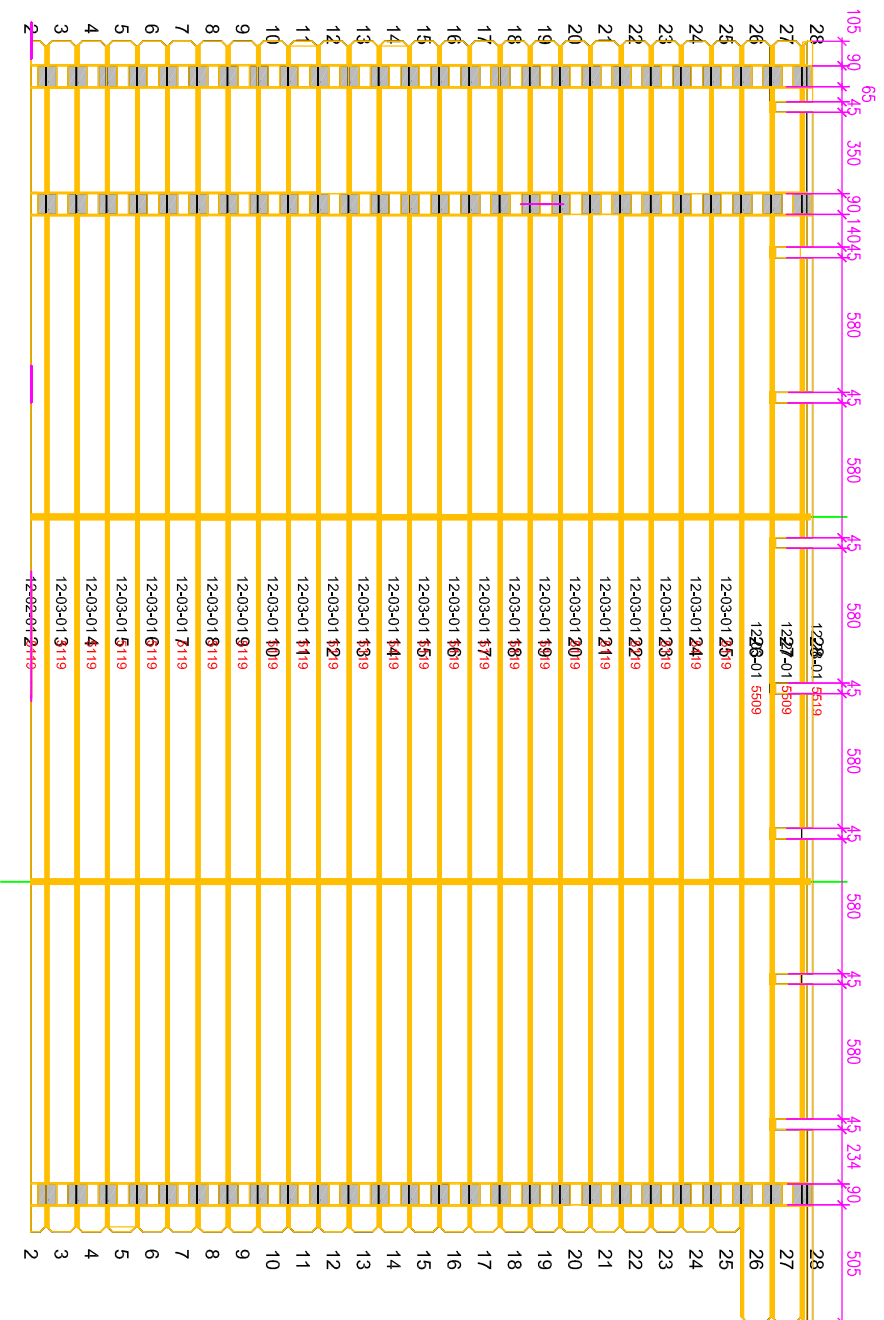


S.C. ERGIO PROD S.R.L			Beneficiar: NEW FOREST	
			LOG CABINS	
SPECIFICAȚIE	NUME	SEMNĂȚURA	Scara:	Titlu
PROIECTAT	Doliz Ciprian			proiectului:
DESENAT	Doliz Ciprian		Data:	Pereti 100mm-1
VERIFICAT			OCT.2012	Titlu planșă:
				Planșa nr.

© Planurile și informațiile sunt în proprietatea și au copyright-ul S.C. ERGIO - PROD S.R.L., toate drepturile sunt rezervate. Nu poate fi reproducere, modifica sau transmitere în alt mod din aceste planuri sau informații, fără permisiunea expresă scrisă a S.C. ERGIO - PROD S.R.L. Orice reproducere fără obținerea prealabilă a acordului scris va fi considerată o violare a copyright-ului deținut de SC ERGIO-PROD SRL asupra planurilor și informațiilor, și va fi înscrisă instanța de judecată.

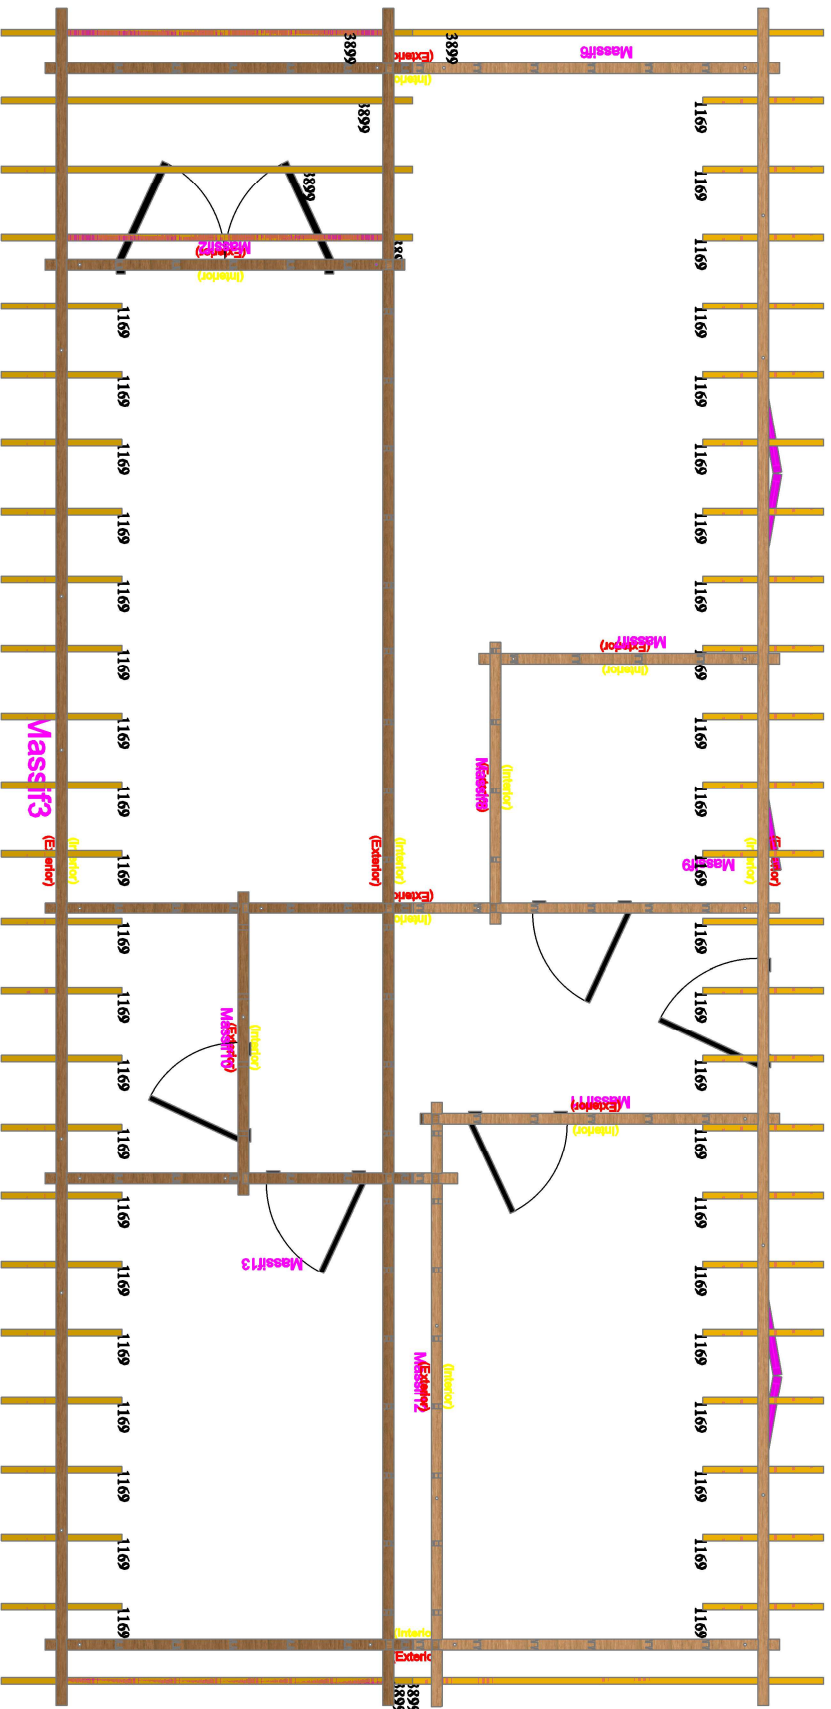


S.C. ERGIO PROD S.R.L			Beneficiar: NEW FOREST		Proiect nr.
			LOG CABINS		
SPECIFICAȚIE	NUME	SEMĂNĂȚURA	Scara:	Titlul proiectului:	Faza:
PROIECTAT	Dolice Ciprian			Pereți 100mm-1	
DESENAT	Dolice Ciprian		Data:	Titlu planșă: capriori 60x136-la vedere	Planșa nr.
VERIFICAT			OCT.2012		
<small> © Planșele și informațiile sunt în proprietatea și au copyright-ul S.C. ERGIO - PROD S.R.L., toate drepturile sunt rezervate. Nu puteți reproduce, modifica sau transmite nici un din aceste planșii sau informații, fără permisiunea expresă scrisă a S.C. ERGIO - PROD S.R.L. Orice reproducere fără obținerea prealabilă a acordului scris va fi considerată o violare a copyrightului deținut de S.C. ERGIO - PROD S.R.L. asupra planșelor și informațiilor, și va fi învinuită în instanță de judecată. </small>					

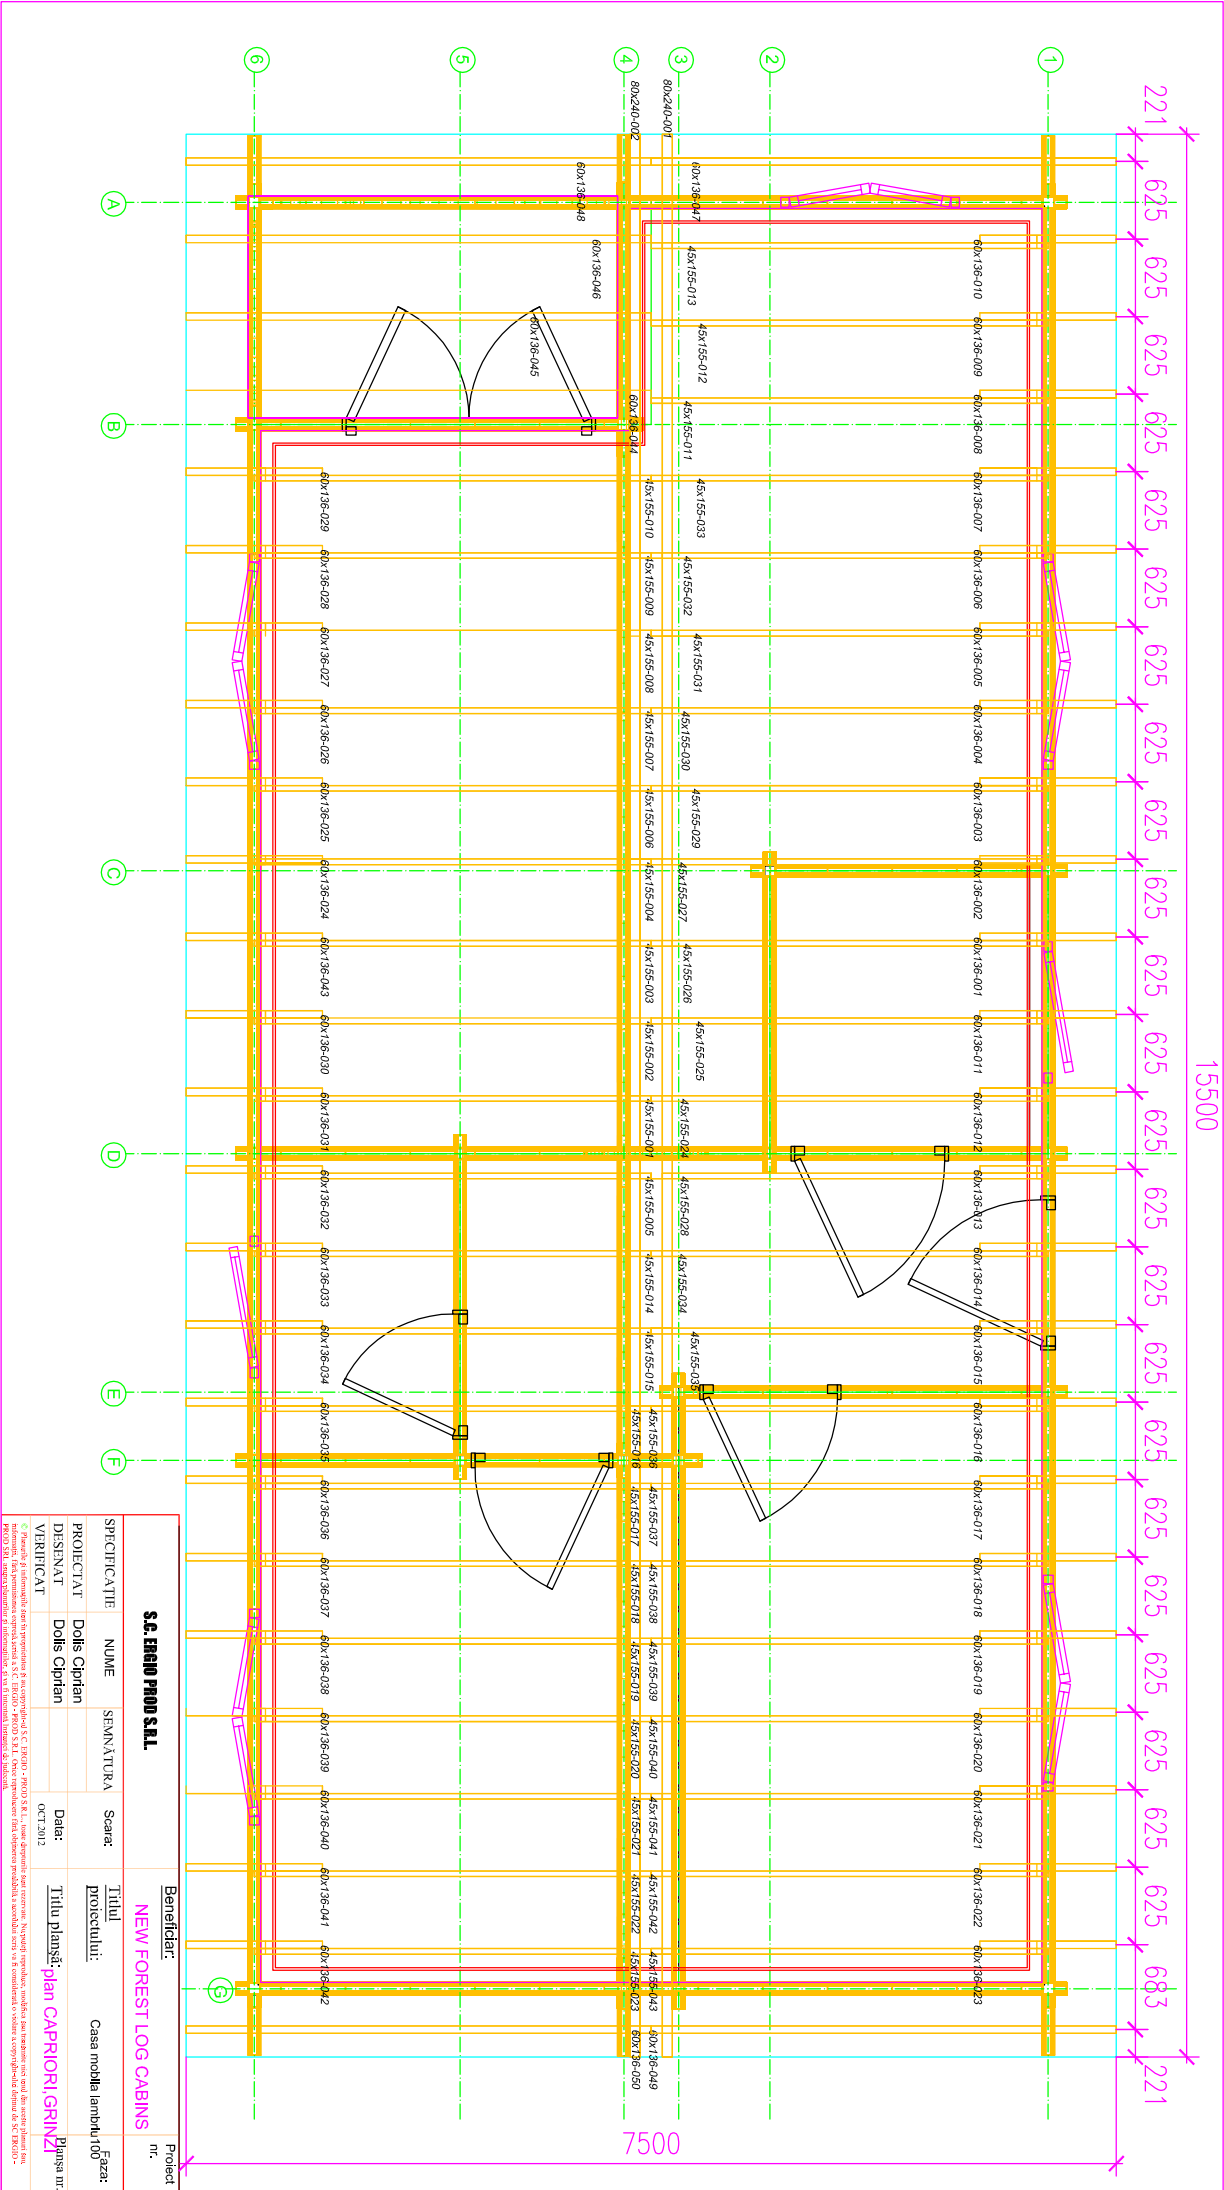


S.C. ERGO PROD S.R.L.		Beneficiar:	
NEW FOREST LOG CABINS		nr. _____	
SPECIFICATIE	NUME	SEMNATURA	Titlu
PROIECTANT	Dols Ciprian		proiectant:
DESIGNAT	Dols Ciprian		Casa mobila lambu 100
VERIFICAT		Data:	Planșă nr.


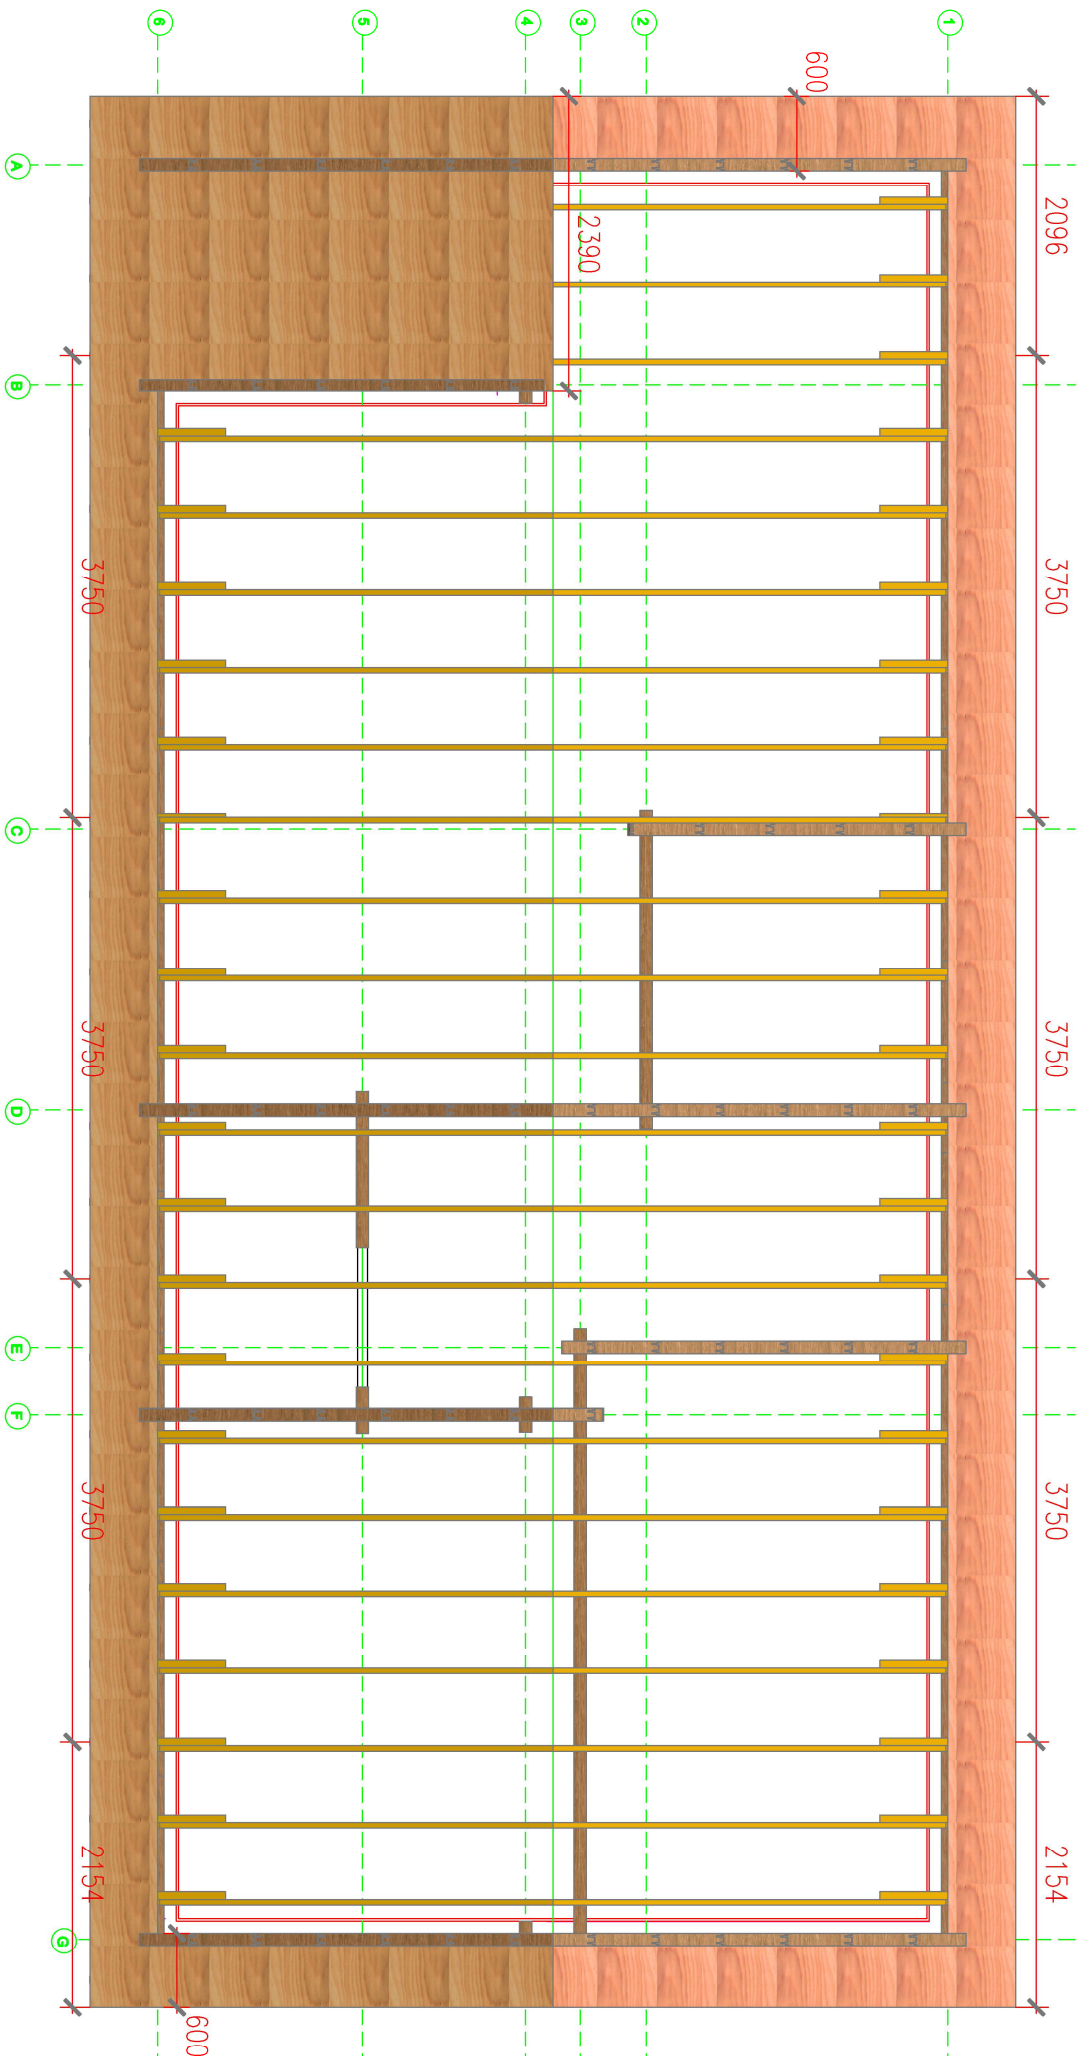


S.C. ERGIO PROU SRL			Beneficiar:		Proiect nr.
NEW FOREST LOG CABINS			Titlul proiectului:	Lambruri asteroala-streasina	Faza: streasina
SPECIFICAȚIE	NUME	SEMNĂȚURA	Scara:		
PROIECTAT	Dolci Ciprian		Data:		
DESENAT	Dolci Ciprian		OCT.2012	Titlu planșă:	lambruri streasina
VERIFICAT				Planșa nr.	

© Planșile și informațiile sunt în proprietatea și au copyright-ul S.C. ERGIO - PROU S.R.L., toate drepturile sunt rezervate. Nu puteți reproduce, modifica sau transmite nici unul din aceste planuri sau informații, fără permisiunea expresă scrisă a S.C. ERGIO - PROU S.R.L. Orice reproducere fără obținerea prealabilă a acordului scris va fi considerată o violare a copyright-ului deținut de S.C. ERGIO - PROU S.R.L. asupra planurilor și informațiilor și va fi înțelesă instanțele de judecată.

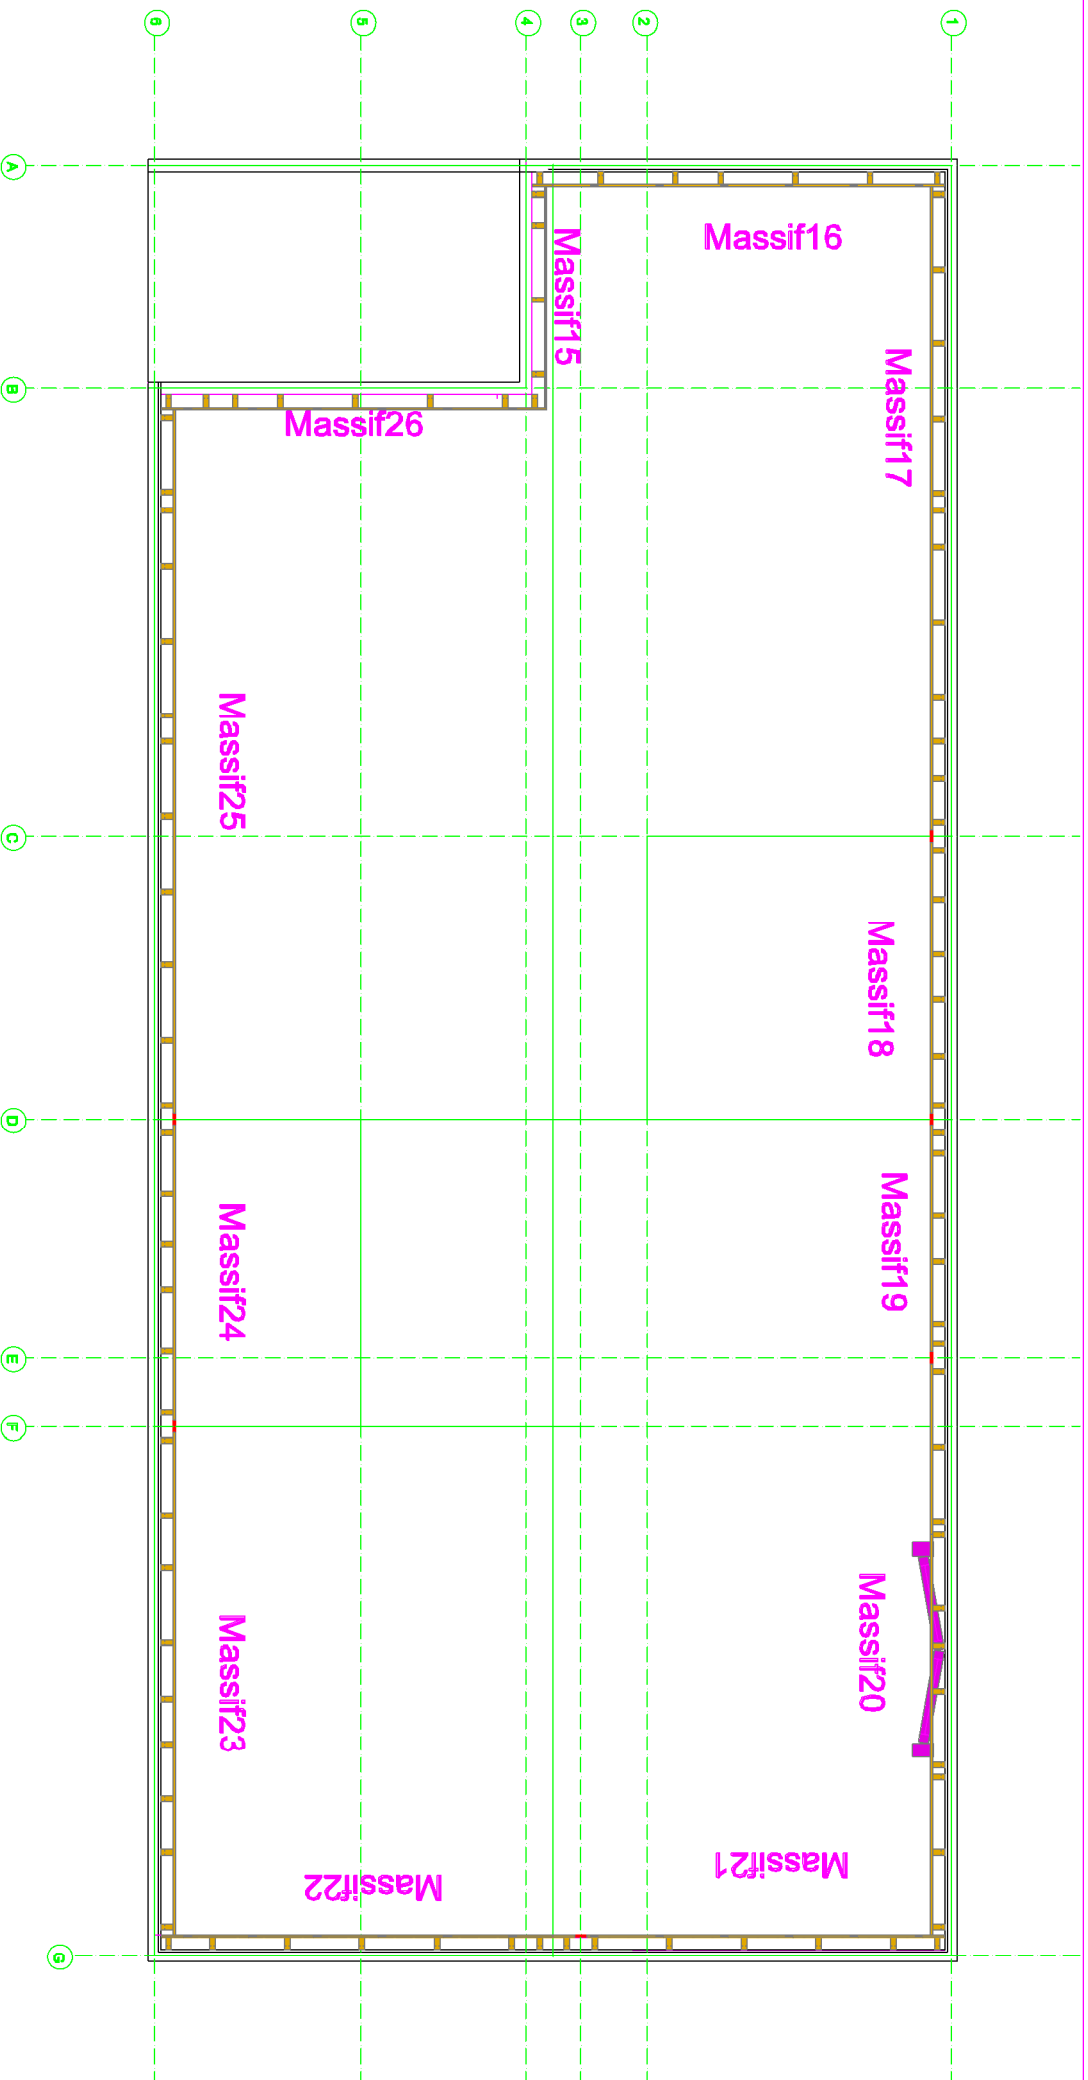

S.C. ERGIO PROD S.R.L				Beneficiar:	NEW FOREST LOG CABINS	Proiect nr.
SPECIFICAȚIE	NUME	SEMNĂȚURA	Scara:	Titlul proiectului:	Lambriu Interior	Faza:
PROIECTAT	Dolis Ciprian		Data:	Titlu planșă:	lambriu astereala-interior	Planșa nr.
DESENAT	Dolis Ciprian		OCT.2012			
VERIFICAT						

☺ Planurile și informațiile sunt în proprietatea și au copyright-ul S.C. ERGIO - ERGOD S.R.L., toate drepturile sunt rezervate. Nu puteți reproduce, modifica sau transmite nici unul din aceste planuri sau informații, fără permisiunea expresă scrisă a S.C. ERGIO - ERGOD S.R.L. Orice reproducere fără obținerea prealabilă a acordului scris va fi considerată o violare a copyright-ului deținut de S.C. ERGIO - ERGOD S.R.L. senza planșilor și informațiilor, și va fi înțelesă înțeles de judecări.

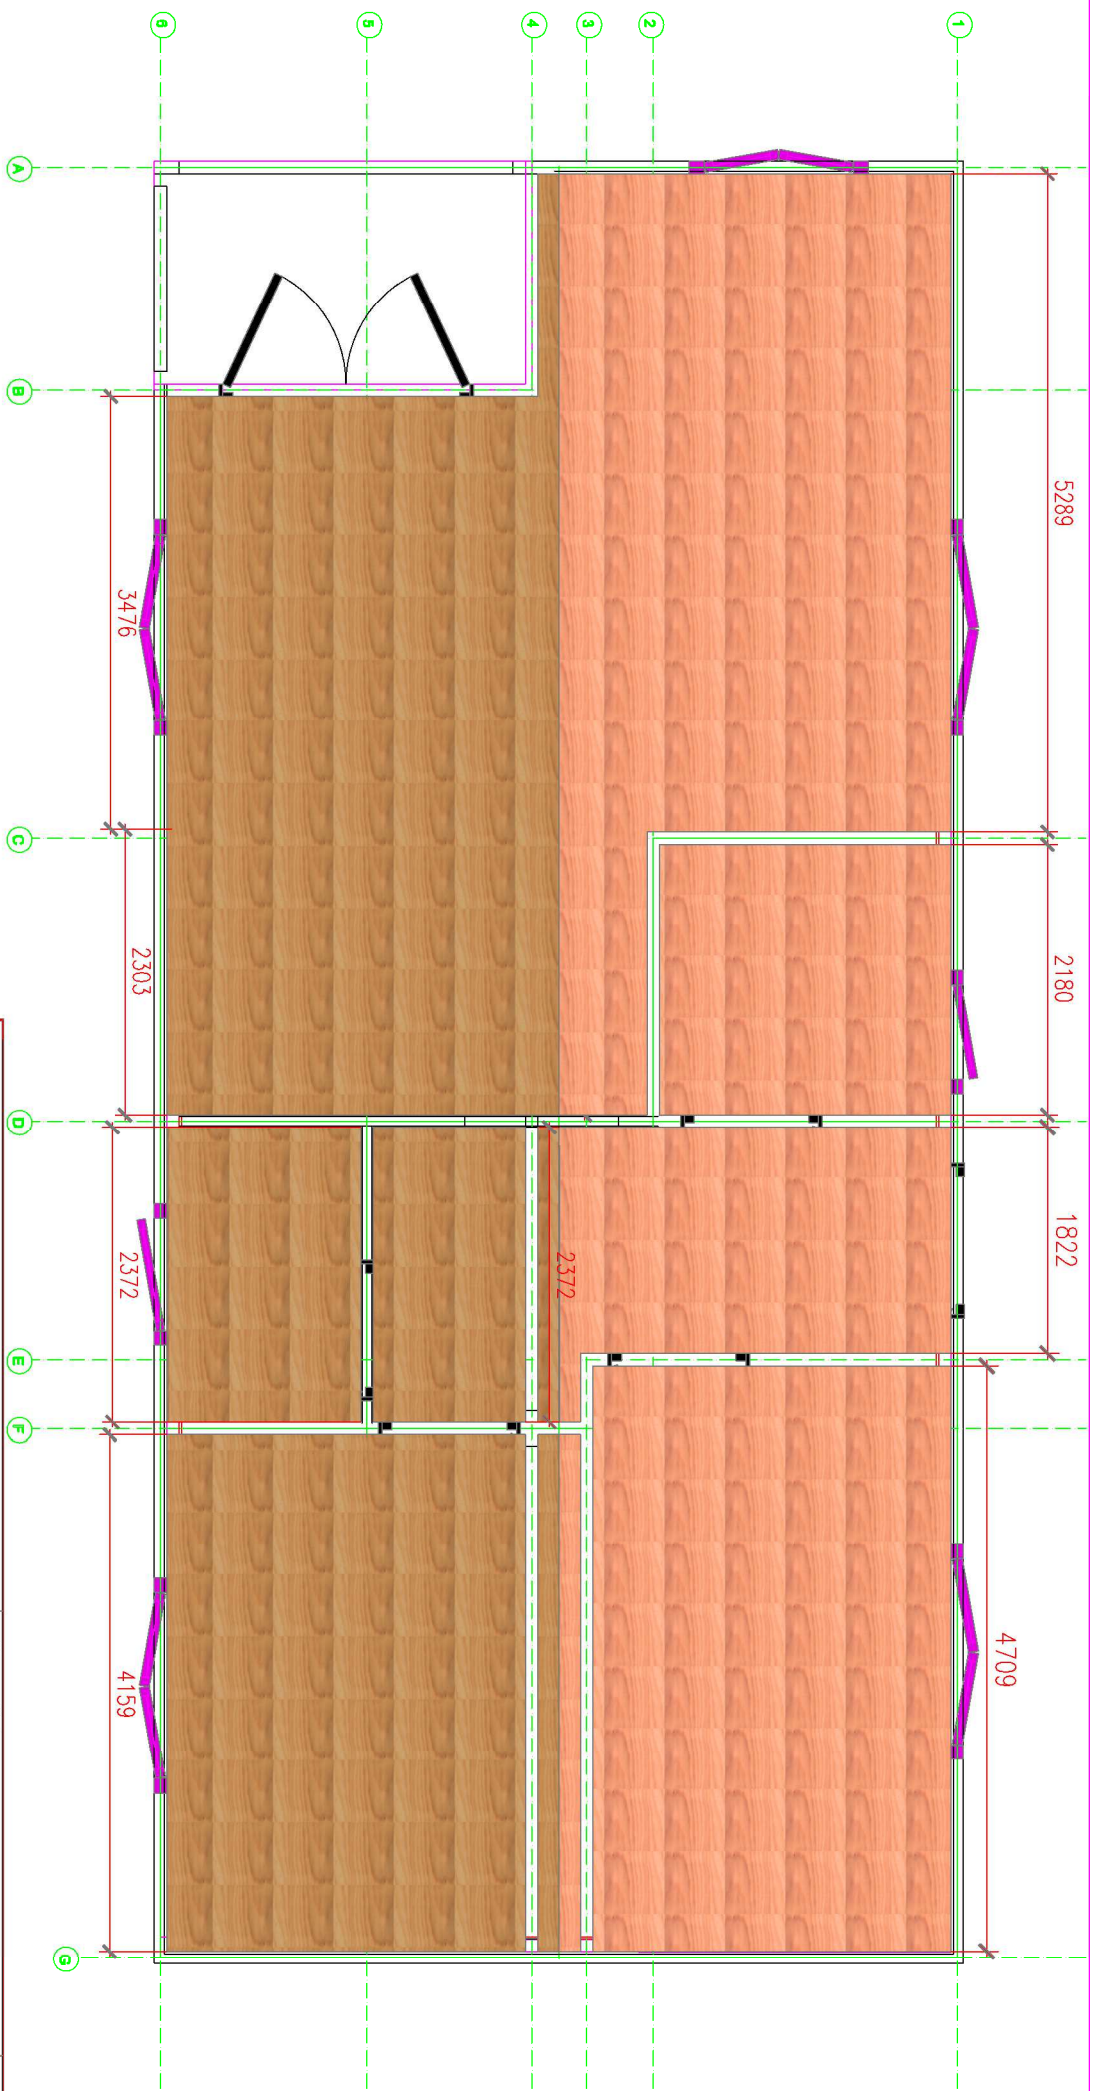

S.C. ERGIO PROD SRL

Beneficiar:
NEW FOREST LOG CABINS

Proiect nr.

SPECIFICAȚIE NUME SEMNĂȚURA

Scara:

Titlul proiectului:

Faza: Casa mobila lambruri 100

PROIECTAT Dolis Ciprian

Data:

Titlu planșă:


Planșa nr. lambruri astereala-interior

DESENAT Dolis Ciprian

OCT.2012

VERIFICAT


© Planurile și informațiile sunt în proprietatea și au copyright-ul S.C. ERGIO - PROD S.R.L., toate drepturile sunt rezervate. Nu puteți reproduce, modifica sau transmite nici unul din aceste planuri sau informații, fără permisiunea expresă scrisă a S.C. ERGIO - PROD S.R.L. Orice reproducere fără aprobarea prealabilă a autorului scris va fi considerată o violare a copyright-ului deținut de S.C. ERGIO - PROD SRL, asupra planurilor și informațiilor, și va fi învinuită instanței de judecată.

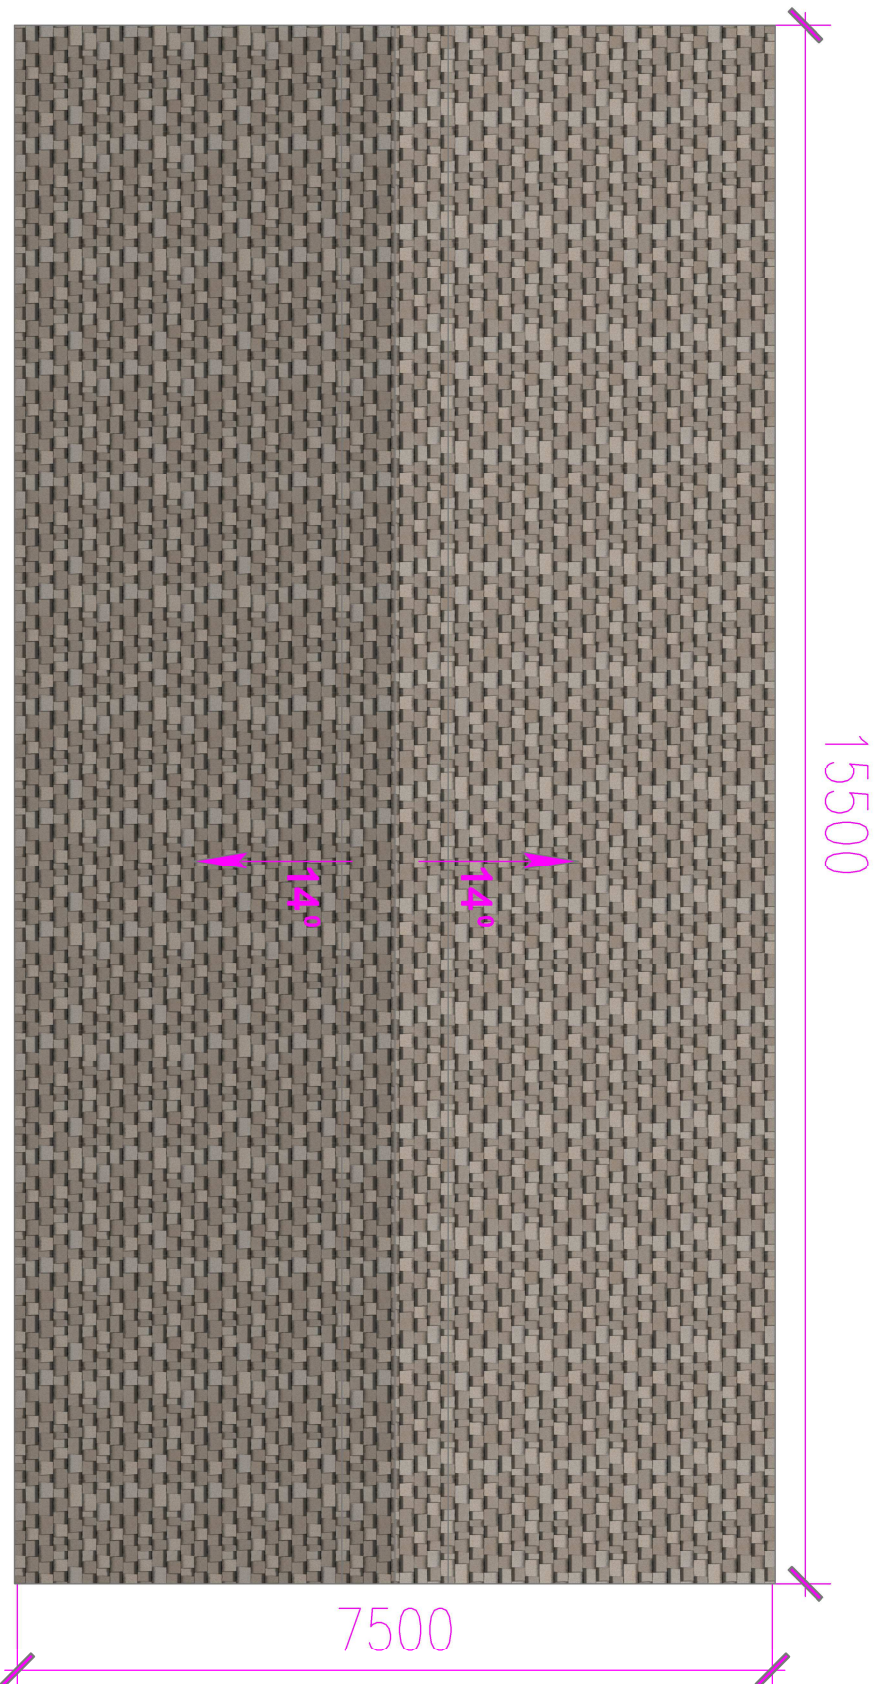


S.G. ERGIO PROD S.R.L			Beneficiar:	Proiect
			NEW FOREST LOG CABINS	nr.

SPECIFICAȚIE	NUME	SEMNĂȚURA	Scara:	Titlul	Faza:
PROIECTAT	Dolis Ciprian			proiectului:	Casa mobila lambruu100
DESENAT	Dolis Ciprian		Data:	Titlu planșă:	Planșa nr.
VERIFICAT			OCT.2012	plan invelitoare	


Planurile și informațiile sunt în proprietatea și au copyright-ul S.C. ERGIO - PROD S.R.L., toate drepturile sunt rezervate. Nu puteți reproduce, modifica sau transmite nici unul din aceste planuri sau informații, fără permisiunea expresă scrisă a S.C. ERGIO - PROD S.R.L. Orice reproducere fără obținerea prealabilă a acordului scris va fi considerată o violare a copyright-ului deținut de SC ERGIO - PROD SRL asupra planurilor și informațiilor, și va fi înscenată în instanță de judecată.

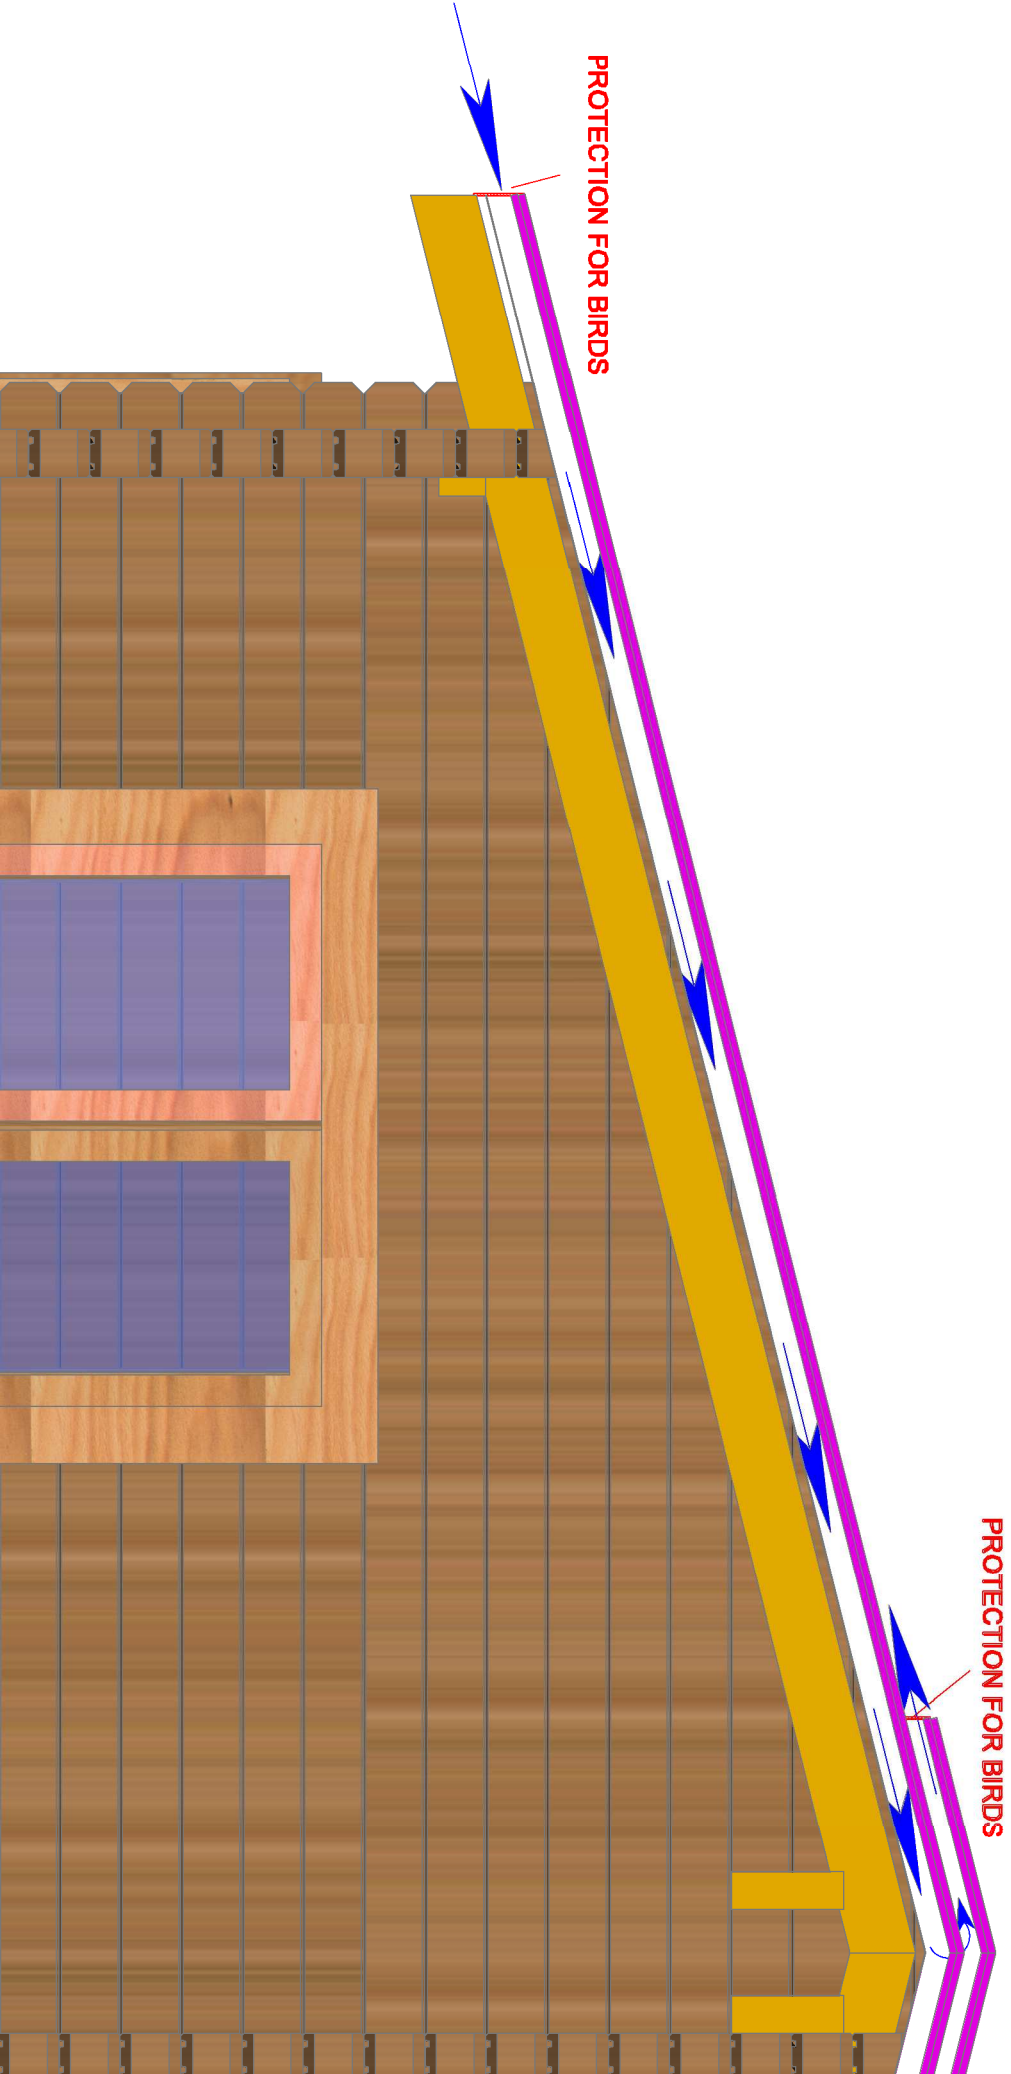

laminated wallboards 100mm, width 130mm
between outside walls will be put by assembling silicone band
sheet against vapours
laths 45x100, distance 600mm, for insulation
insulation 100mm
sheet against vapours
wallboards 19mm, width 130mm
skirting board

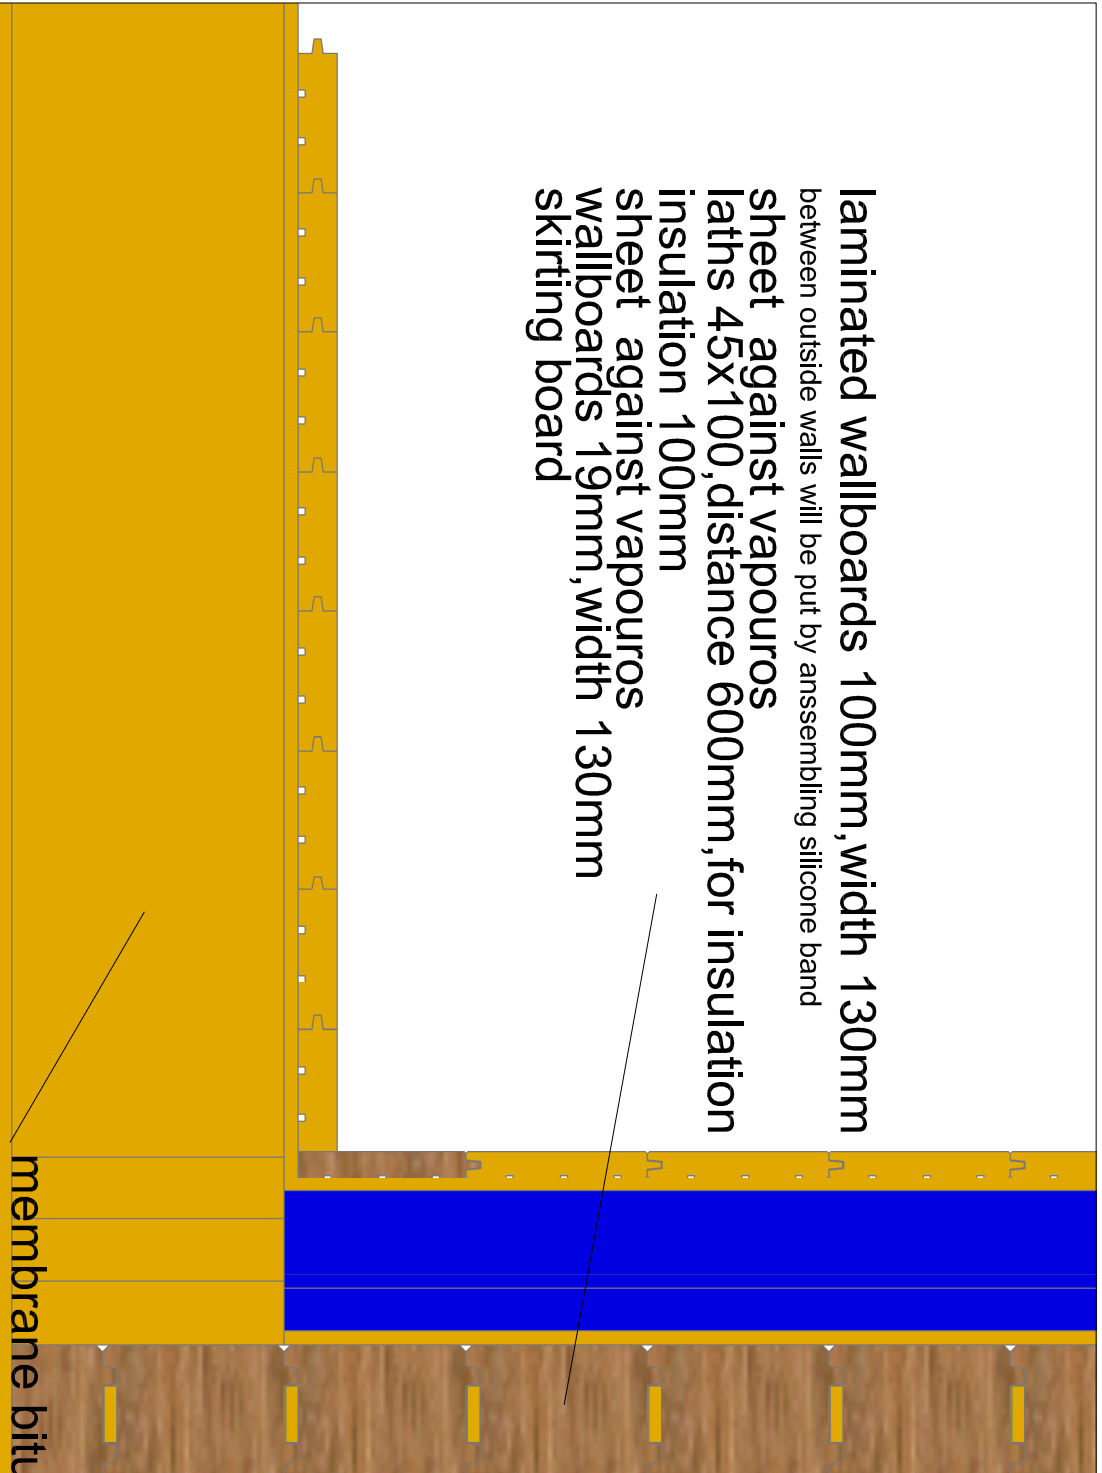

membrane bitum
floor frame 45x195
insulation 200mm
sheet against vapours
floorboards 28mm
skirting board 20x70

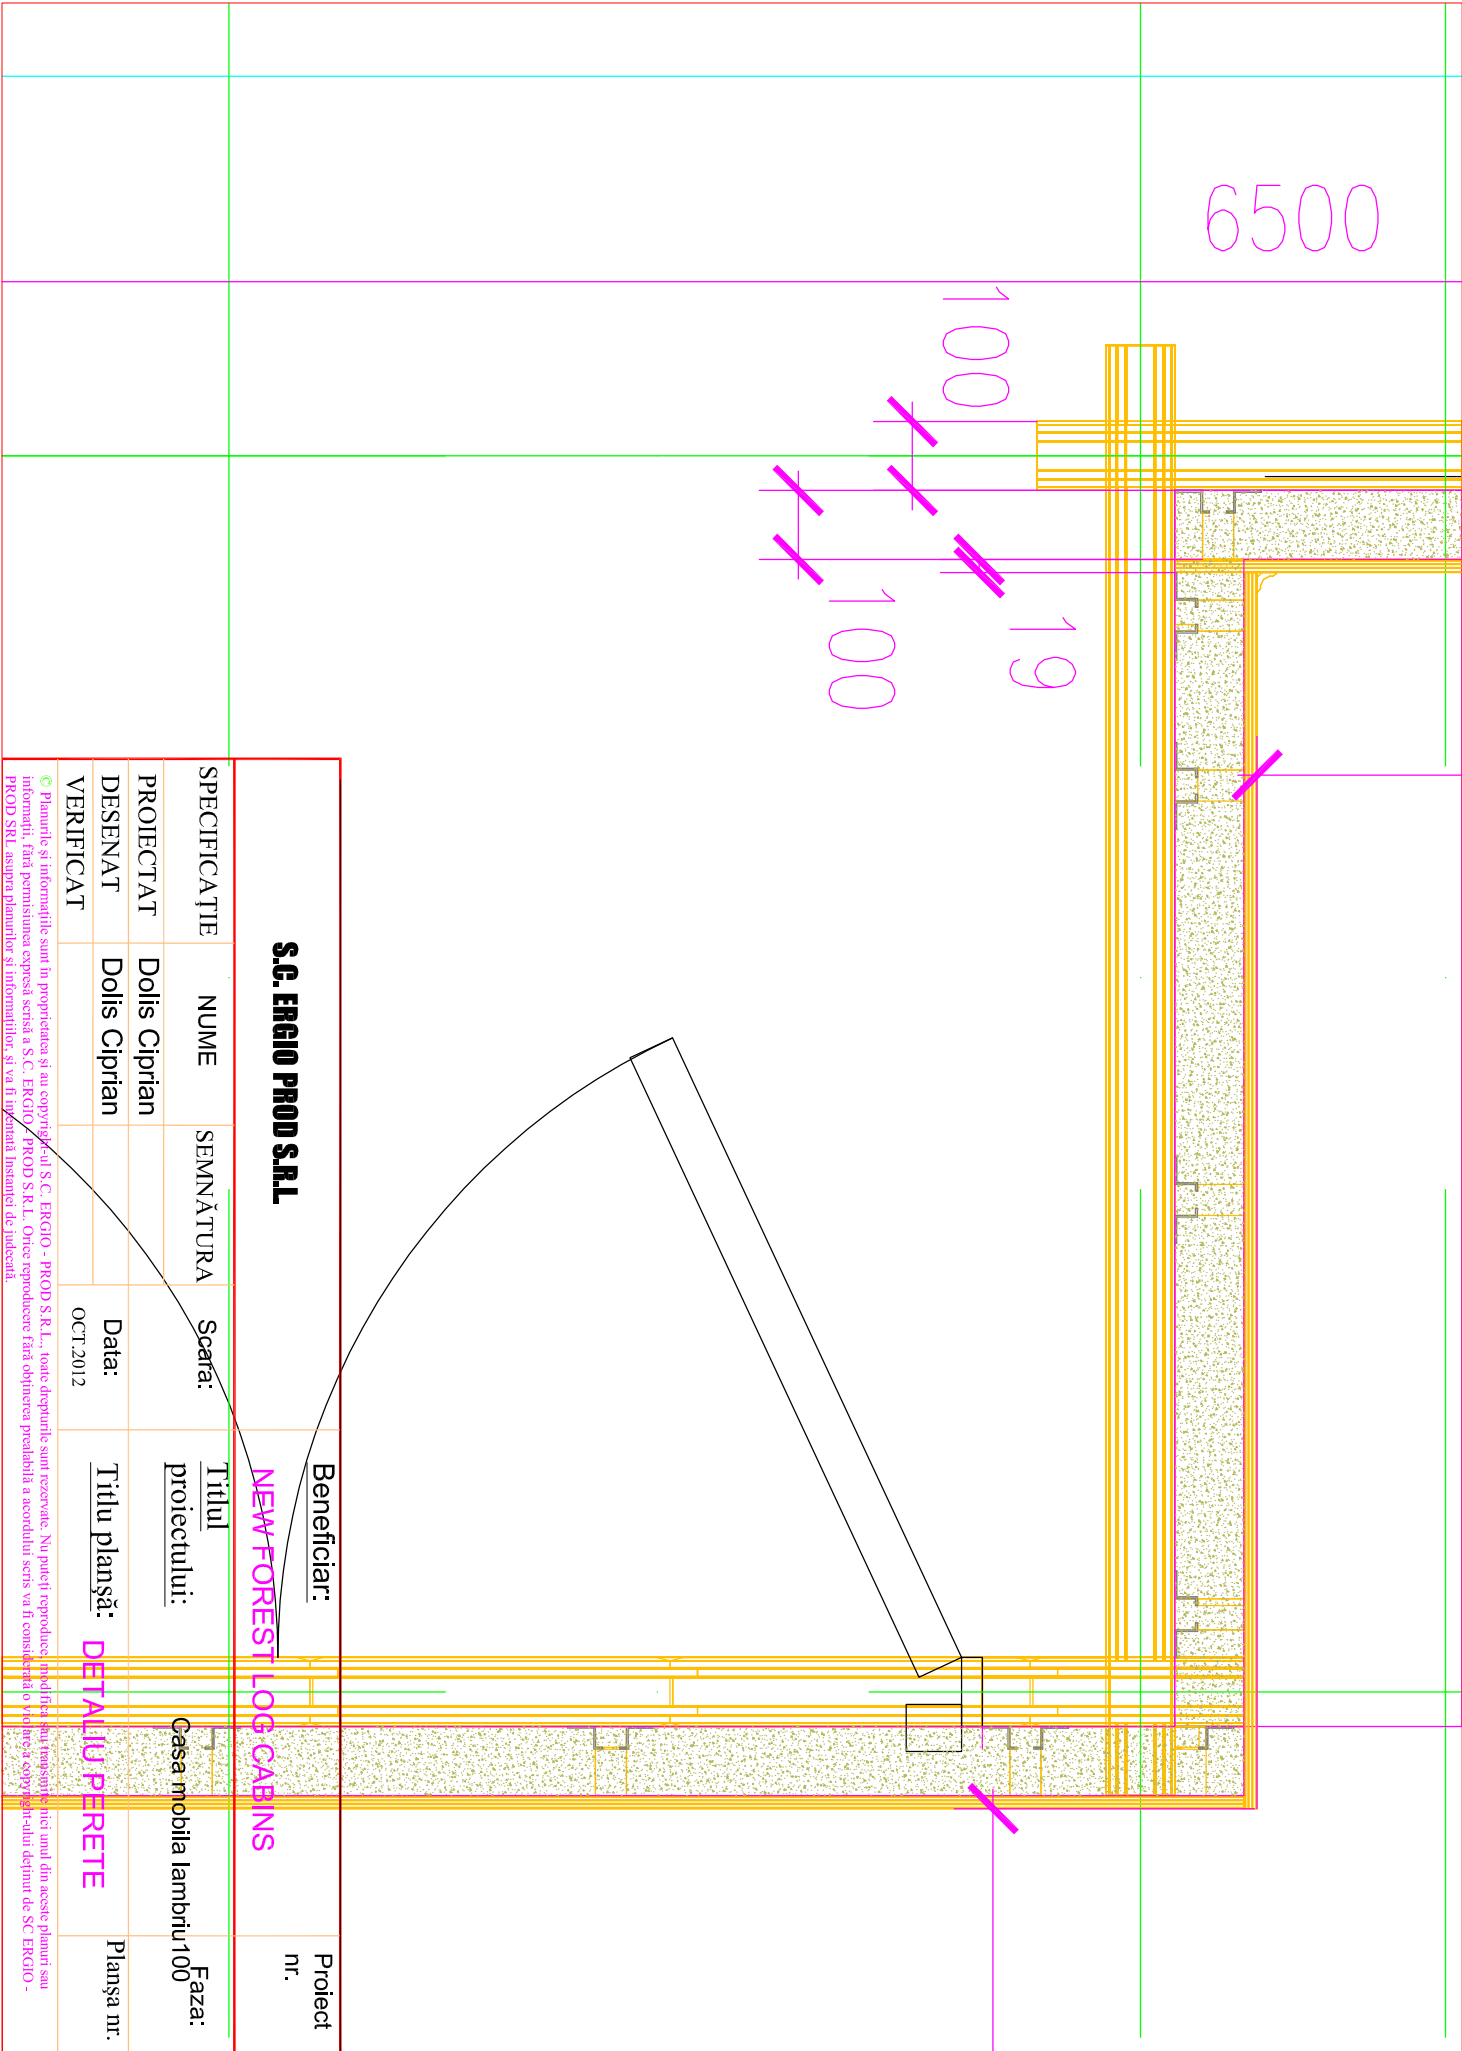

S.G. ERGIO PROD S.R.L				Beneficiar:		Proiect nr.	
SPECIFICAȚIE				NUME		SEMNAȚURA	
PROIECTAT				Dolis Ciprian		Scara:	
DESENAT				Dolis Ciprian		Titlul proiectului:	
VERIFICAT				Data:		Titlu planșă:	
				OCT.2012		DETALIU PERETE	
						Faza:	
						Casa mobila lambriu100	
						Planșa nr.	

Planurile și informațiile sunt în proprietatea și au copyrightul S.C. ERGIO - PROD S.R.L., toate drepturile sunt rezervate. Nu puteți reproduce, în total sau în parte, informații din aceste planuri sau informații, fără permisiunea expresă scrisă a S.C. ERGIO - PROD S.R.L. Orice reproducere fără obținerea prealabilă a acordului scris va fi considerată o încălcare a drepturilor de autor și va fi pedesită în judecată. ERGIO - PROD SRL, asupra planurilor și informațiilor, și va fi înscrisă în Registrul de Judecată.